




GOVERNO MUNICIPAL DE FARIAS BRITO
Secretaria Municipal de Infraestrutura

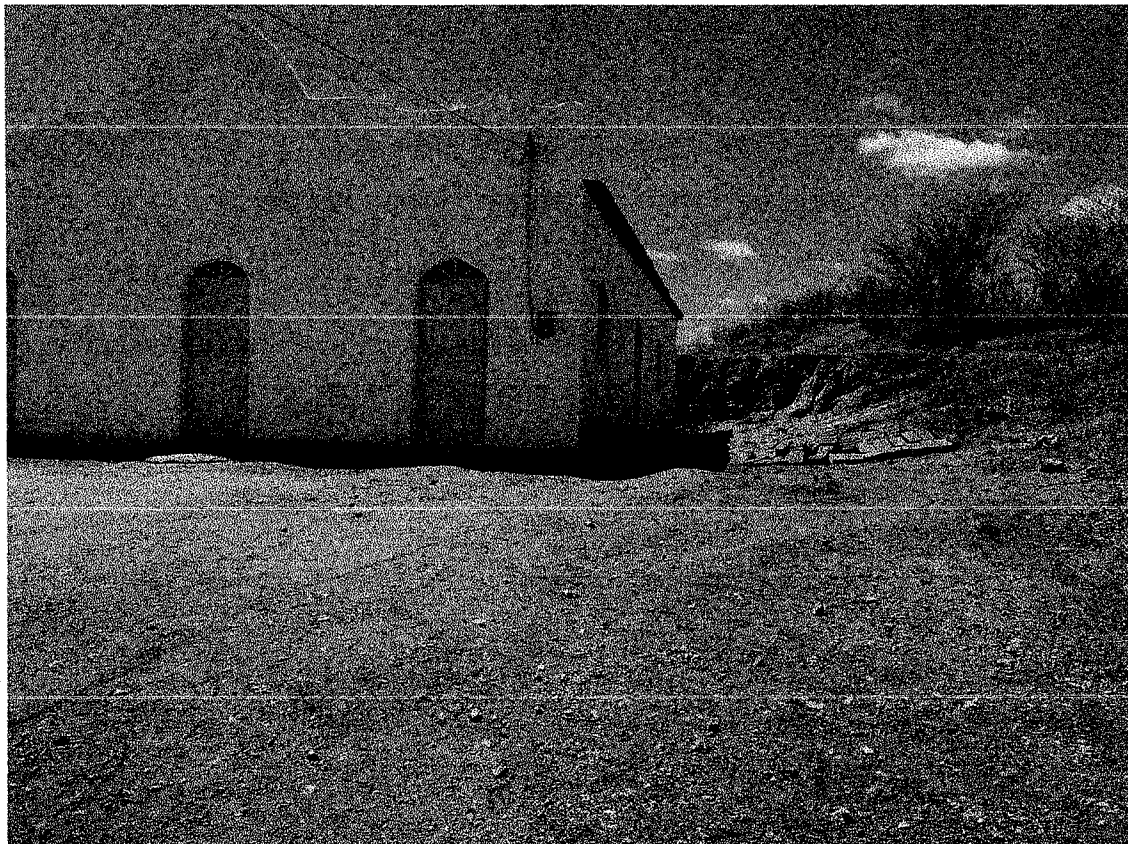

[Handwritten signature]

[Handwritten signature]
André Moreira de Carvalho
Engº Civil
CREA 53277/CE
RNP 0313149355




07.595.572/0001-00
Rua José Alves Pimentel, 87 - Centro - CEP. 63.185-00
Email: seinfra_fb@hotmail.com Tel: (88) 3544 1223





GOVERNO MUNICIPAL DE FARIAS BRITO
Secretaria Municipal de Infraestrutura

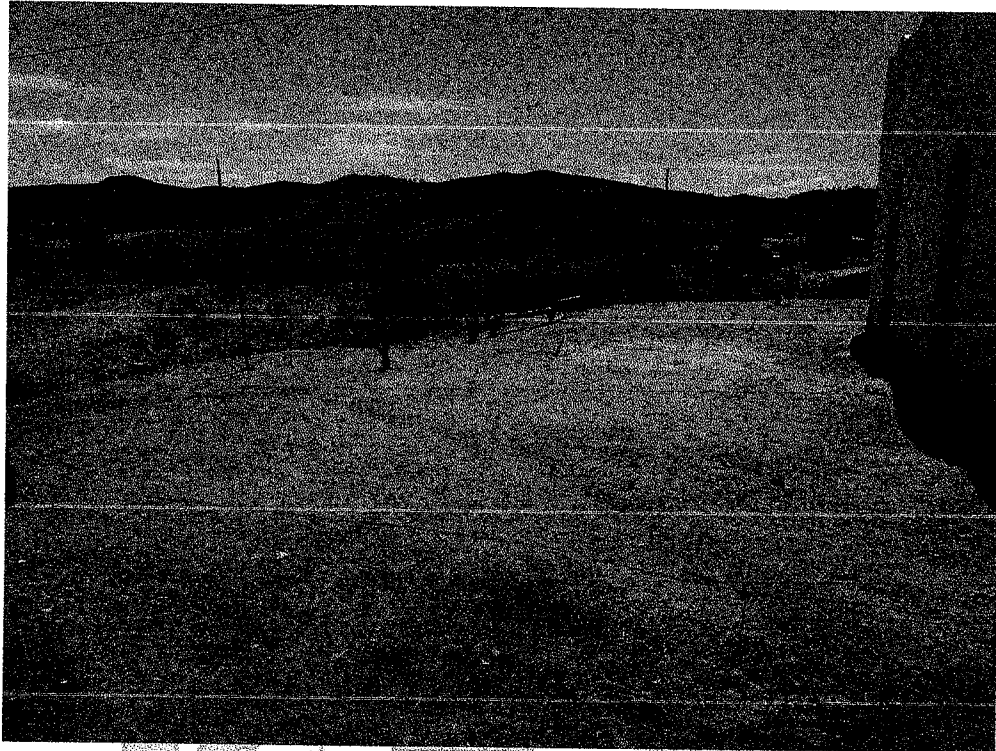



[Handwritten signature]

[Handwritten signature]
André Moreira de Carvalho
Engº Civil
CREA 53277/CE
RNP 0613148355





-SÍTIO SÃO VICENTE

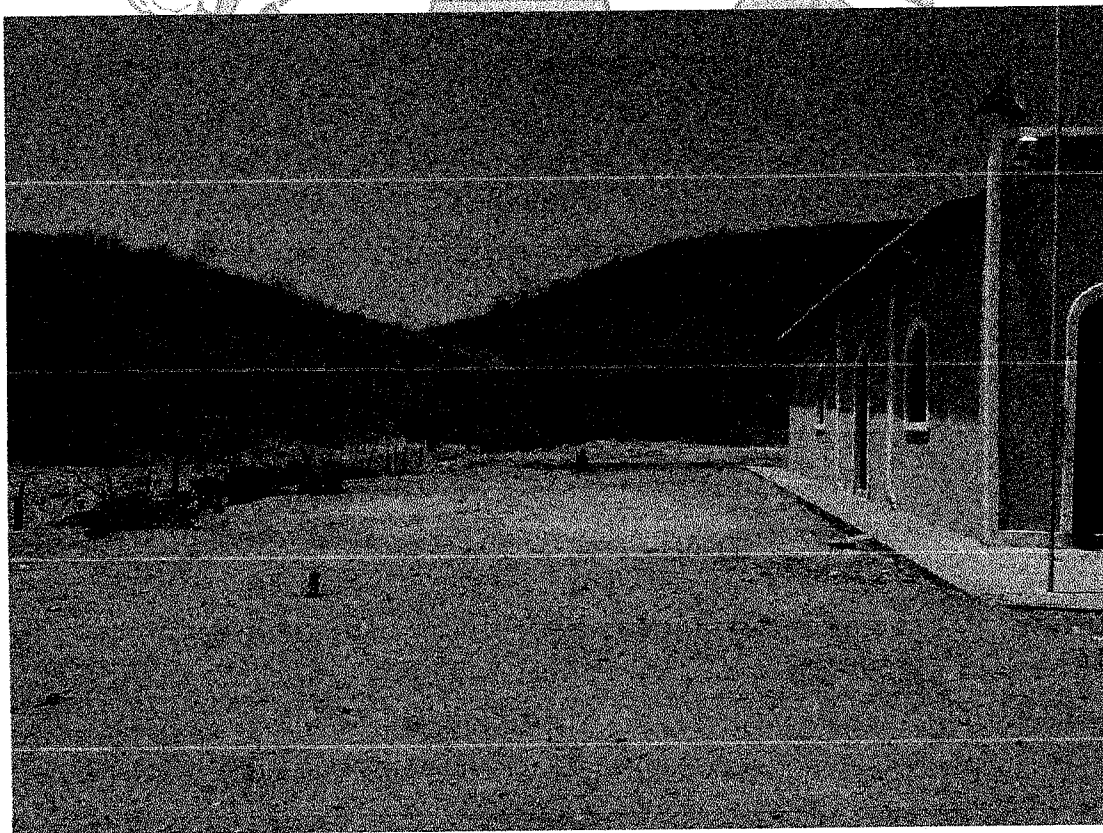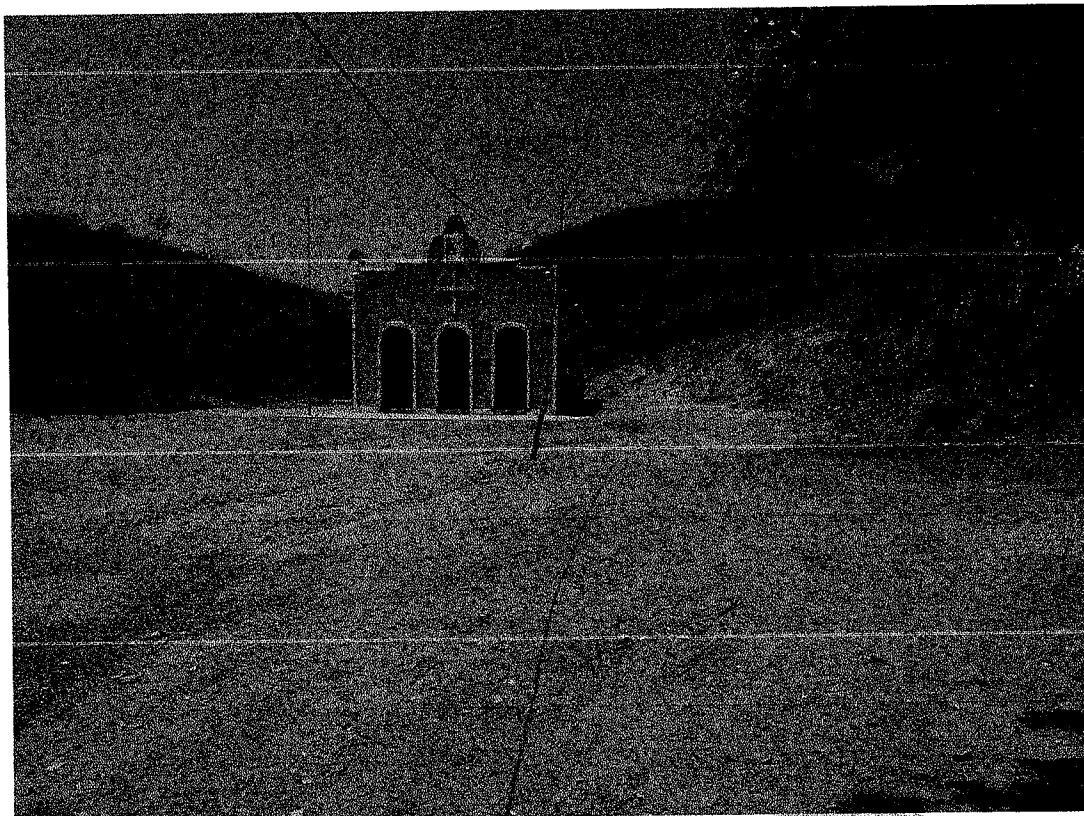


Handwritten signature or initials.

André Moreira de Carvalho
Engº Civil
CREA 53277/CE
RNP 0513149355



GOVERNO MUNICIPAL DE FARIAS BRITO
Secretaria Municipal de Infraestrutura

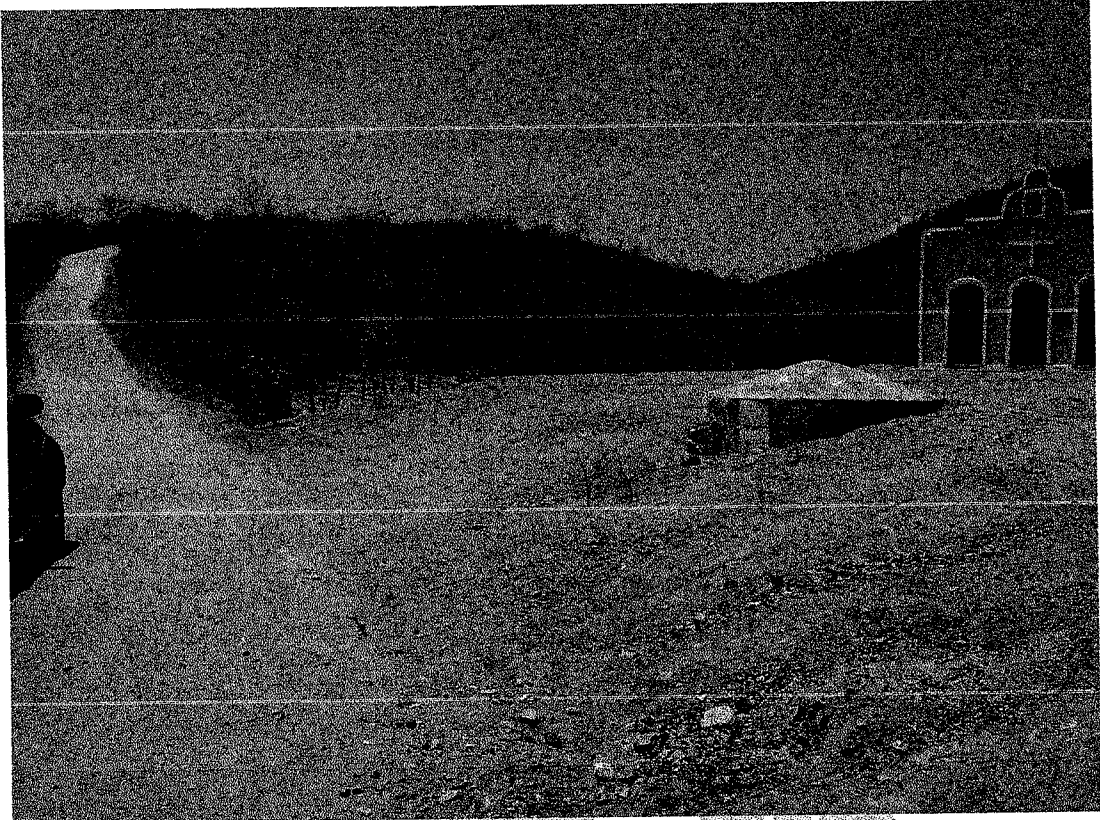

Handwritten signature or mark.

Handwritten signature
André Moreira de Carvalho
Engº Civil
CREA 53277/CE
RNP 0613148355



07.595.572/0001-00
Rua José Alves Pimentel, 87 - Centro - CEP. 63.185-00
Email: seinfra_fb@hotmail.com Tel: (88) 3544 1223







GOVERNO MUNICIPAL DE FARIAS BRITO
Secretaria Municipal de Infraestrutura



-SÍTIO SOUSA

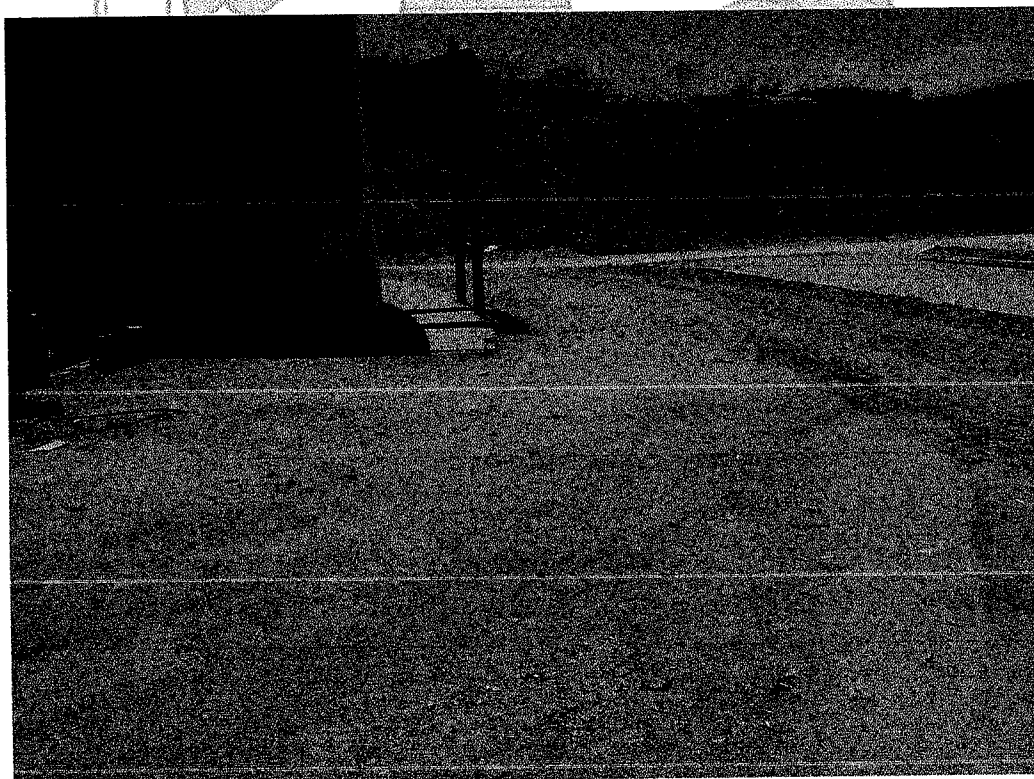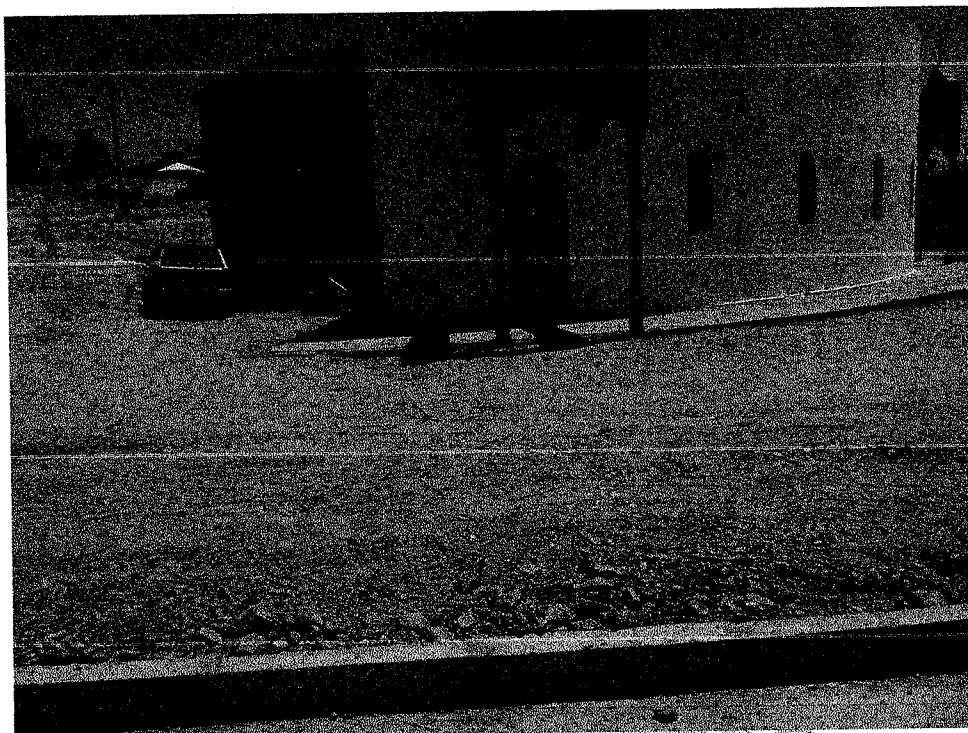

Handwritten signature or initials.

André
André Moreira de Carvalho
Engº Civil
CREA 53277/ICE
RNP 0613148355




07.595.572/0001-00
Rua José Alves Pimentel, 87 - Centro - CEP. 63.185-00
Email: seinfra_fb@hotmail.com Tel: (88) 3544 1223





-SÍTIO SUTURNO

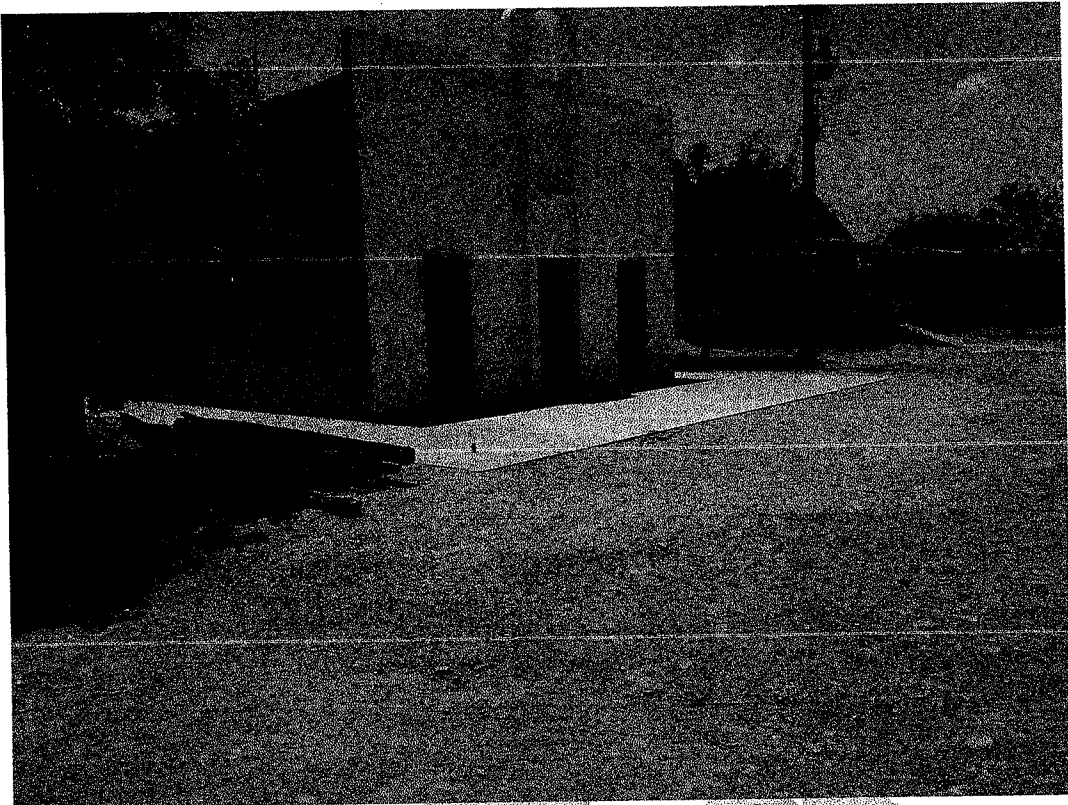


[Handwritten signature]

André Moreira de Carvalho
Engº Civil
CREA 53277/CE
RNP 0613148355




-SÍTIO FRESCO

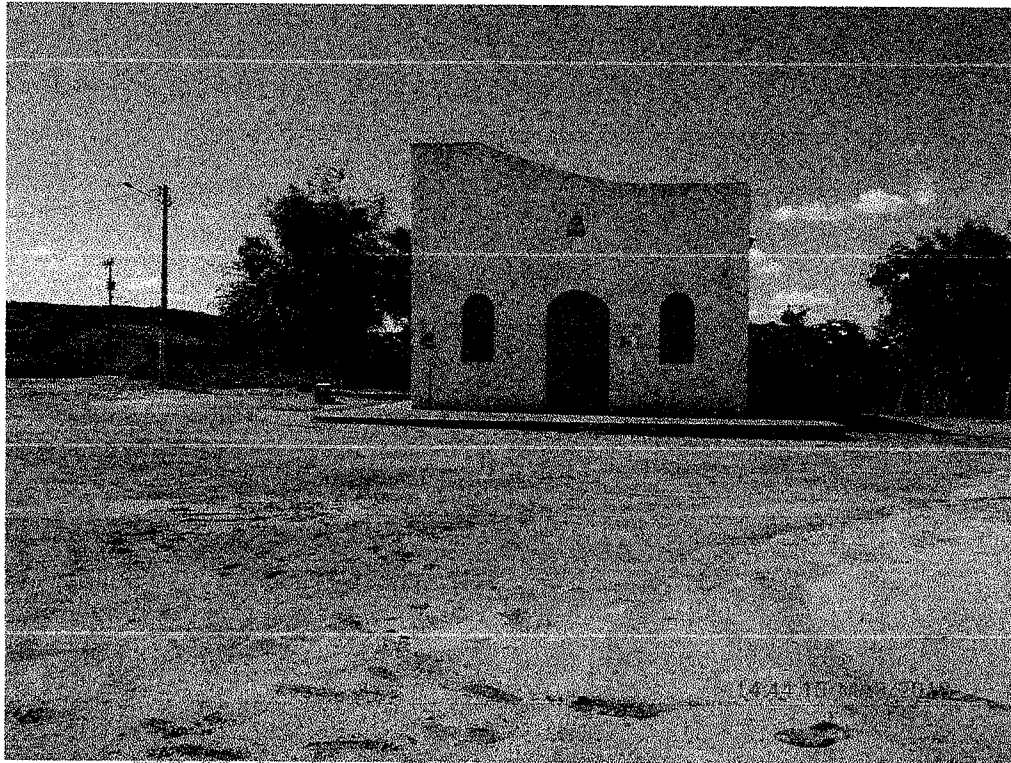


Handwritten signature

André Moreira de Carvalho
Engº Civil
CREA 53277/CE
RNP 05130/8355

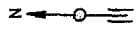

COORDENADAS
 P01-433558 - 9232459
 P02-433571 - 9232474
 P03-433547 - 9232494
 P04-433534 - 9232478

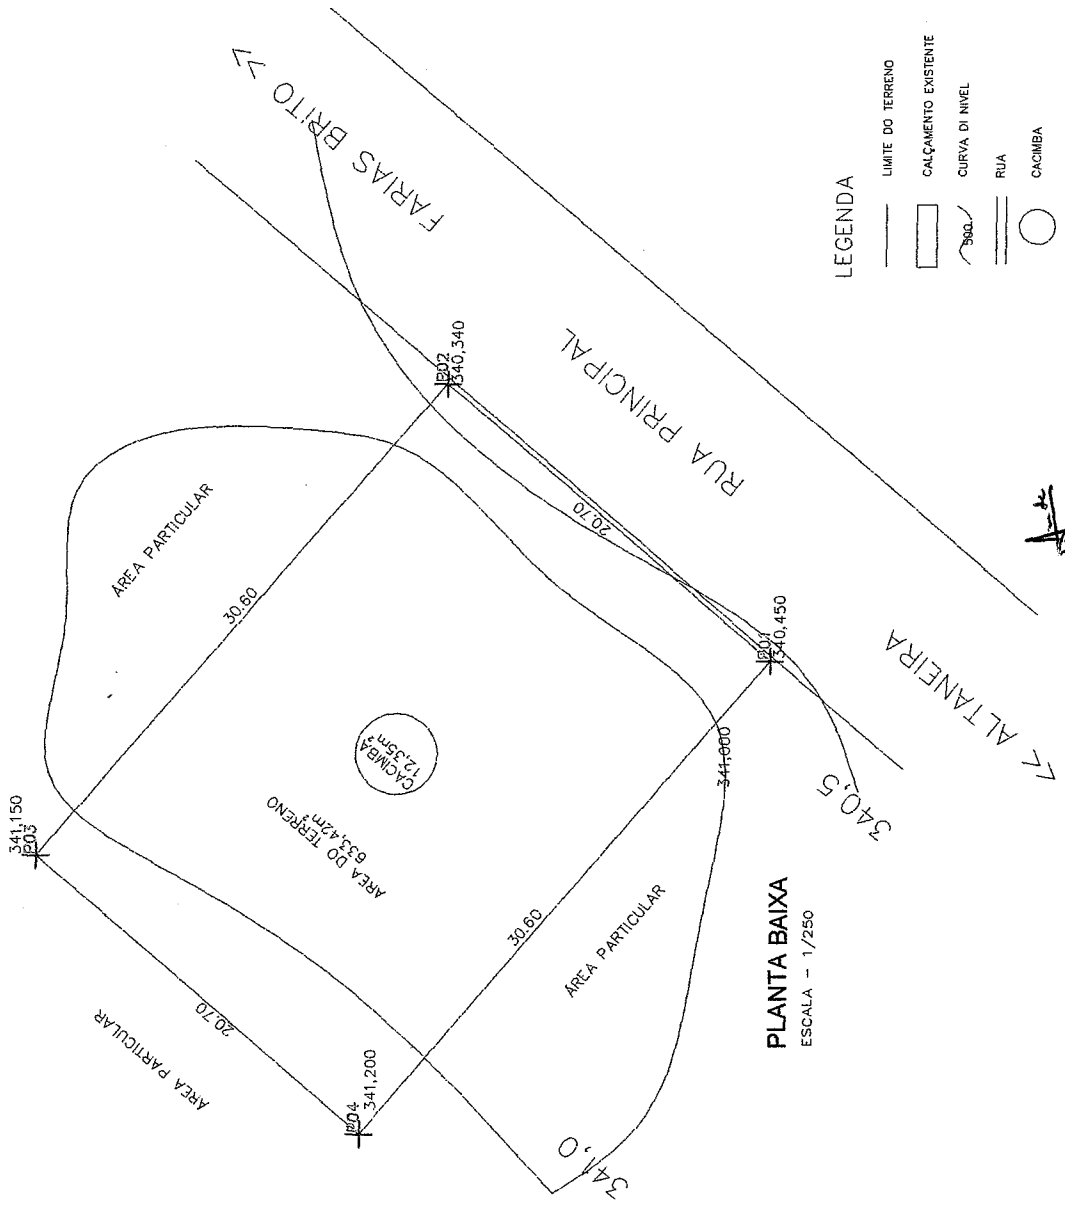

LEGENDA

- LIMITE DO TERRENO
- CALÇAMENTO EXISTENTE
- ~ CURVA DE NIVEL
- RUA
- CACIMBA

PLANTA BAIXA
 ESCALA - 1/250


André Moreira de Carvalho
 Engº Civil
 CREA 53277/CE
 RNP 0613148355



Levantamento Topográfico

LOCAL: RUA PRINCIPAL
 LAMAJU - ZONA RURAL
 MUNICIPIO DE FARIAS BRITO - CE
 PROPRIETARIO:
 PREFEITURA MUNICIPAL DE FARIAS BRITO

AREA MEDIDA:
 633,42m²
 ESCALA:
 1/250
 DATA:
 08/09/2017

Responsavel Tecnico:
 PAULO HENRIQUE BRASIL DE SANTANA
 TOPOGRAFO
 CREA: CE14748/D
 RNP: 0607590319

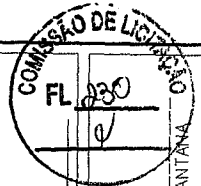

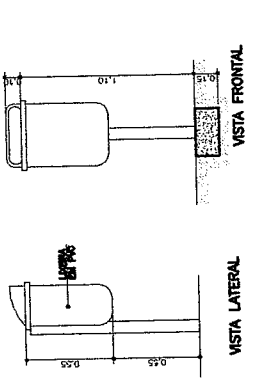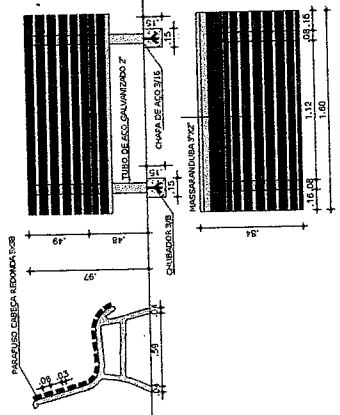

DETALHE LIXEIRAS CAP. 40L



SECRETARIA DE INFRAESTRUTURA
SEINFRA
SECRETARIA DE OBRAS E SERVIÇOS URBANOS
RUA PRINCIPAL VIA LAMAU - FARIAS BRITO CE
CEP: 63277-000

COMISSÃO DE LICITAÇÃO

FL. 12



PLANTA BAIXA

PROJ. CIVIL: ALEXANDRE MOREIRA

PROJ. MECANICO: ALEXANDRE PEREIRA

GRAMA TIPO ESMERALDA A= 102,10 m²


LADRILHO HIDRAULICO A= 602,04 m²

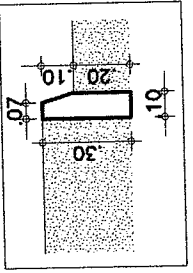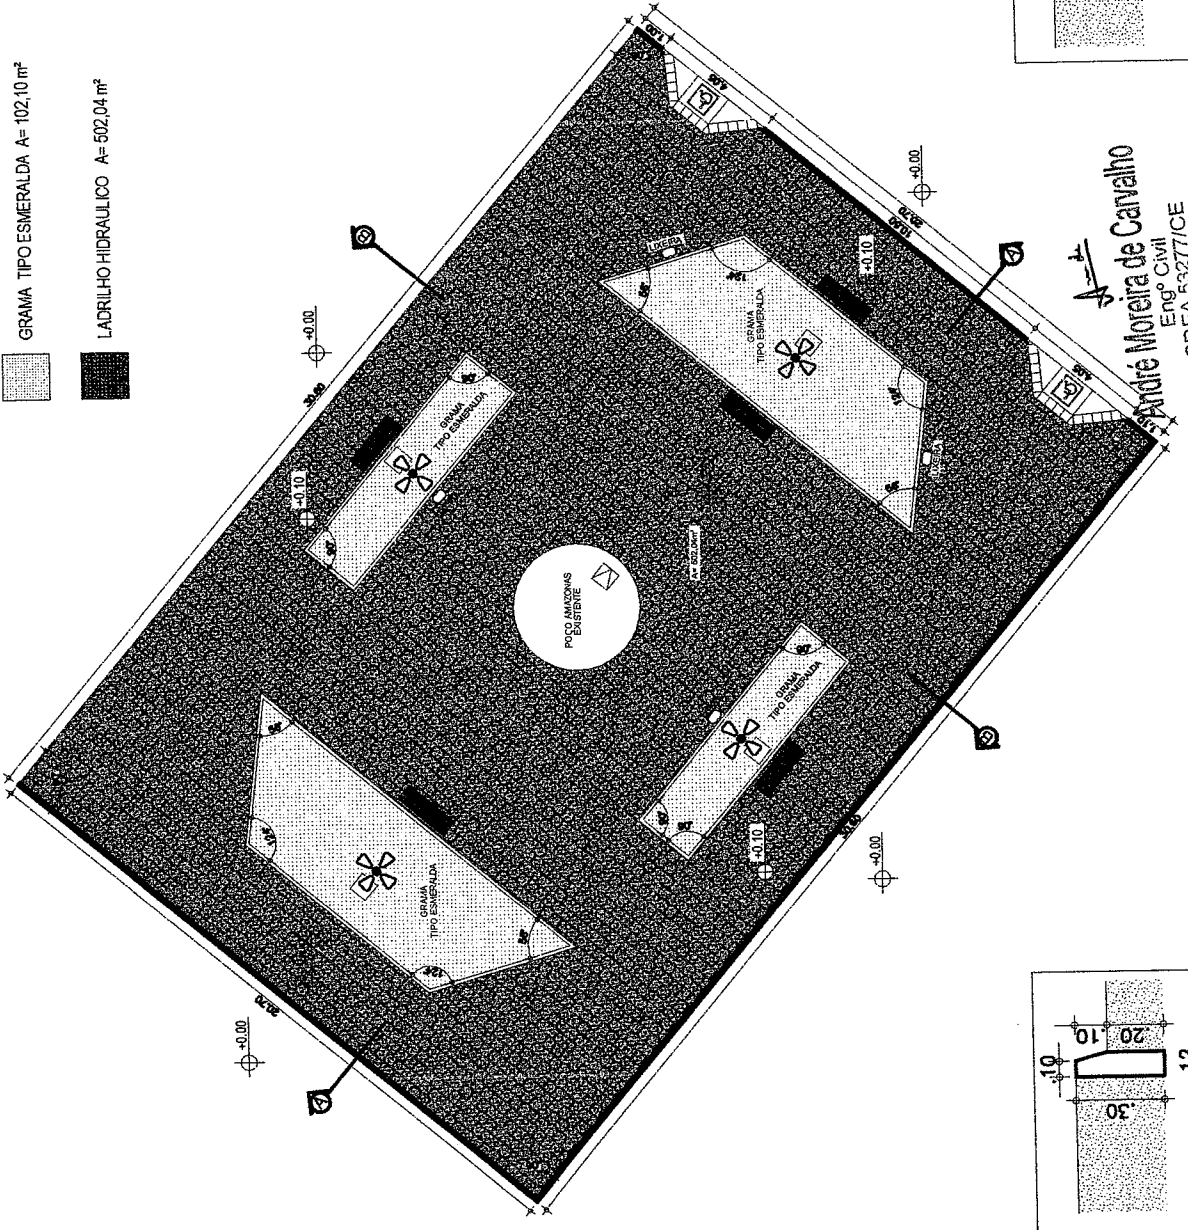


DET. MEIO-FIO
ESCALA: 1/20

André Moreira de Carvalho
Eng. Civil
CREA 53277/CE
RNP 0613148355

PLANTA BAIXA
ESCALA: 1/100

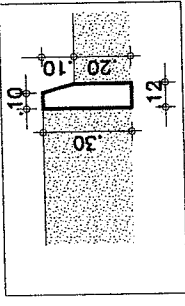


DET. MEIO-FIO
ESCALA: 1/20

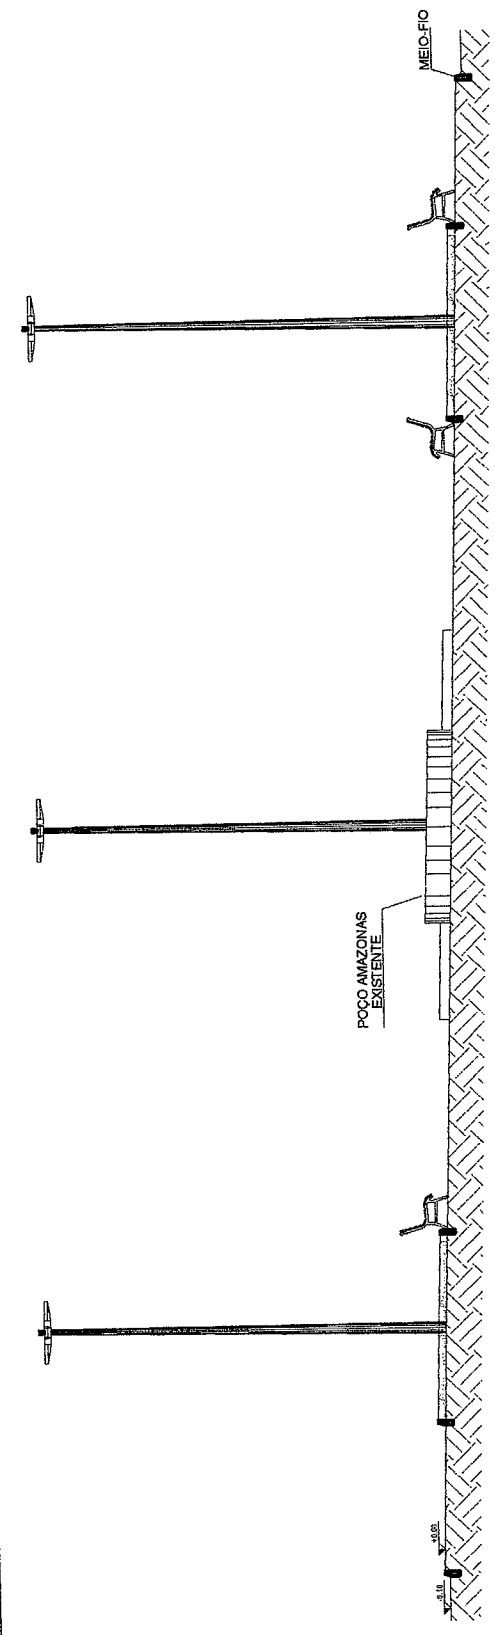

CORTE AA
ESCALA 1:50



André Moreira de Carvalho
 Engº Civil
 CREA 53277/CE
 RNP 0513-148355

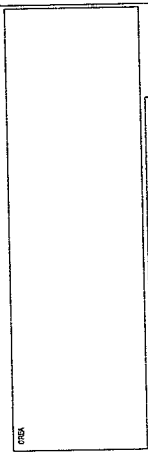


SECRETARIA DE INFRAESTRUTURA
 SETOR DE ENGENHARIA
 SEINFRA
 Rua 1-26


RUA PRINCIPAL VILA UMANI - FARIAS BRITO CE
 PROJETO: CONSTRUÇÃO DE PRAÇA PÚBLICA

AVISOS:
CORTES AA BB

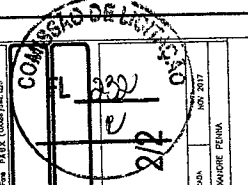


CORTE BB
ESCALA 1:50

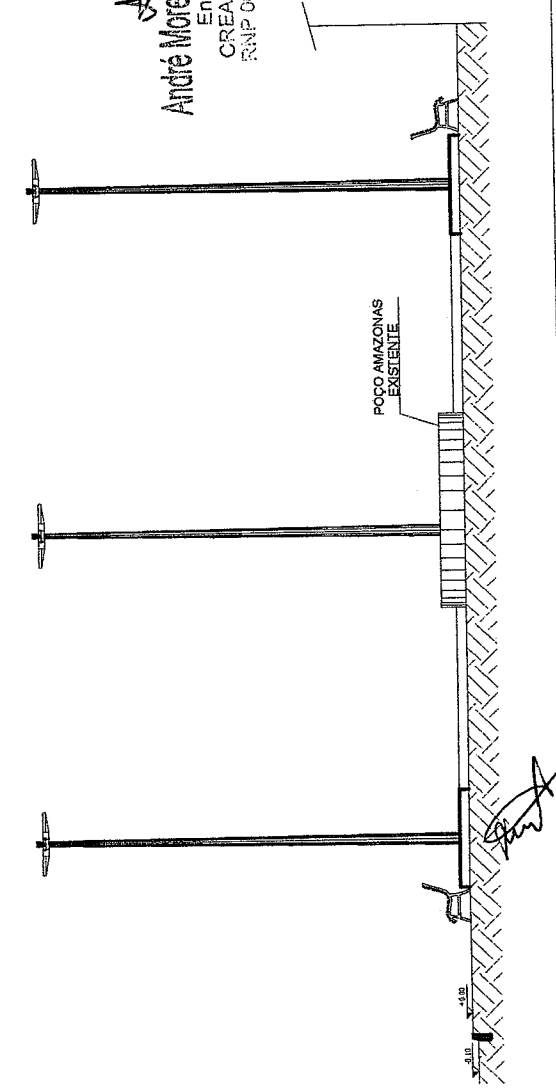

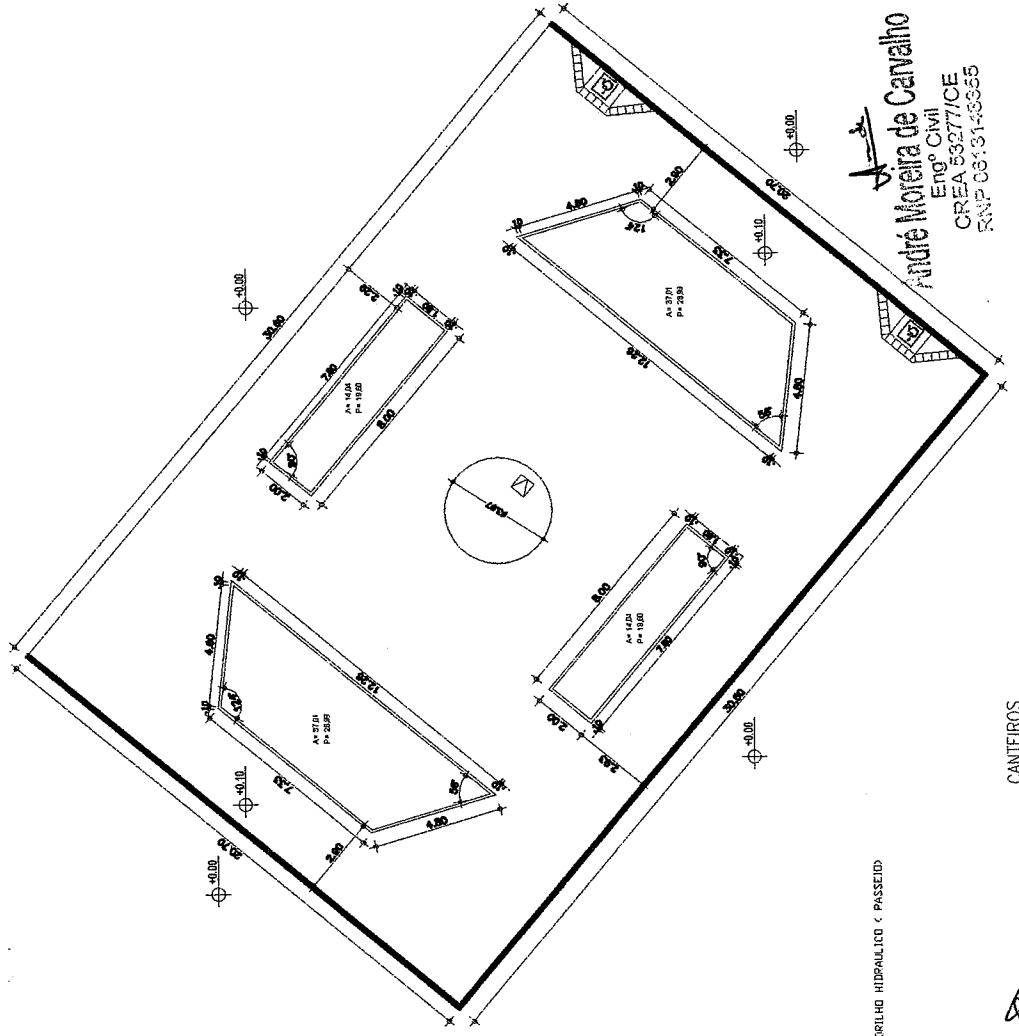

André Moreira de Carvalho
 Eng° Civil
 CREA 53377/CE
 RNP 06131-43355

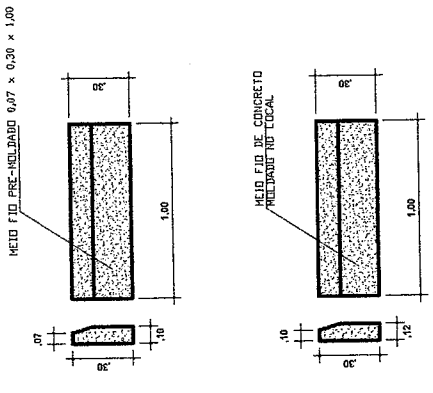

DET. MEIO-FIO
 ESCALA 1:20




SECRETARIA DE INFRAESTRUTURA
 SEINFRA
 Rua Principal Vila Lamau - FARIAS BRITO CE
 CEP 827-207

COMISSÃO DE LICITAÇÃO	
033	04
1X1	
PROPOSTA	PREÇO
REVISÃO	DATA
PROJ. ARQUIT.	PROJ. CIVIL
PROJ. ELTR.	PROJ. MEC.
PROJ. PAISAG.	PROJ. SANEAM.
PROJ. STR.	PROJ. TUB.
PROJ. VENT.	PROJ. VIG.
PROJ. ZON.	PROJ. OUT.
DETALHES CANTEIROS	




CANTEIROS
 ESCALA 1:100


DET. CANTEIROS
 ESCALA 1:20

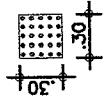


Piso Alerta - 0,30 x 0,30m
Piso de Alerta - Indicando obstáculo, mudança de rota, rampa, etc.

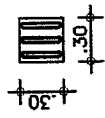

Piso Direcional - 0,30 x 0,30m
Piso Direcional - Indicando a rota.

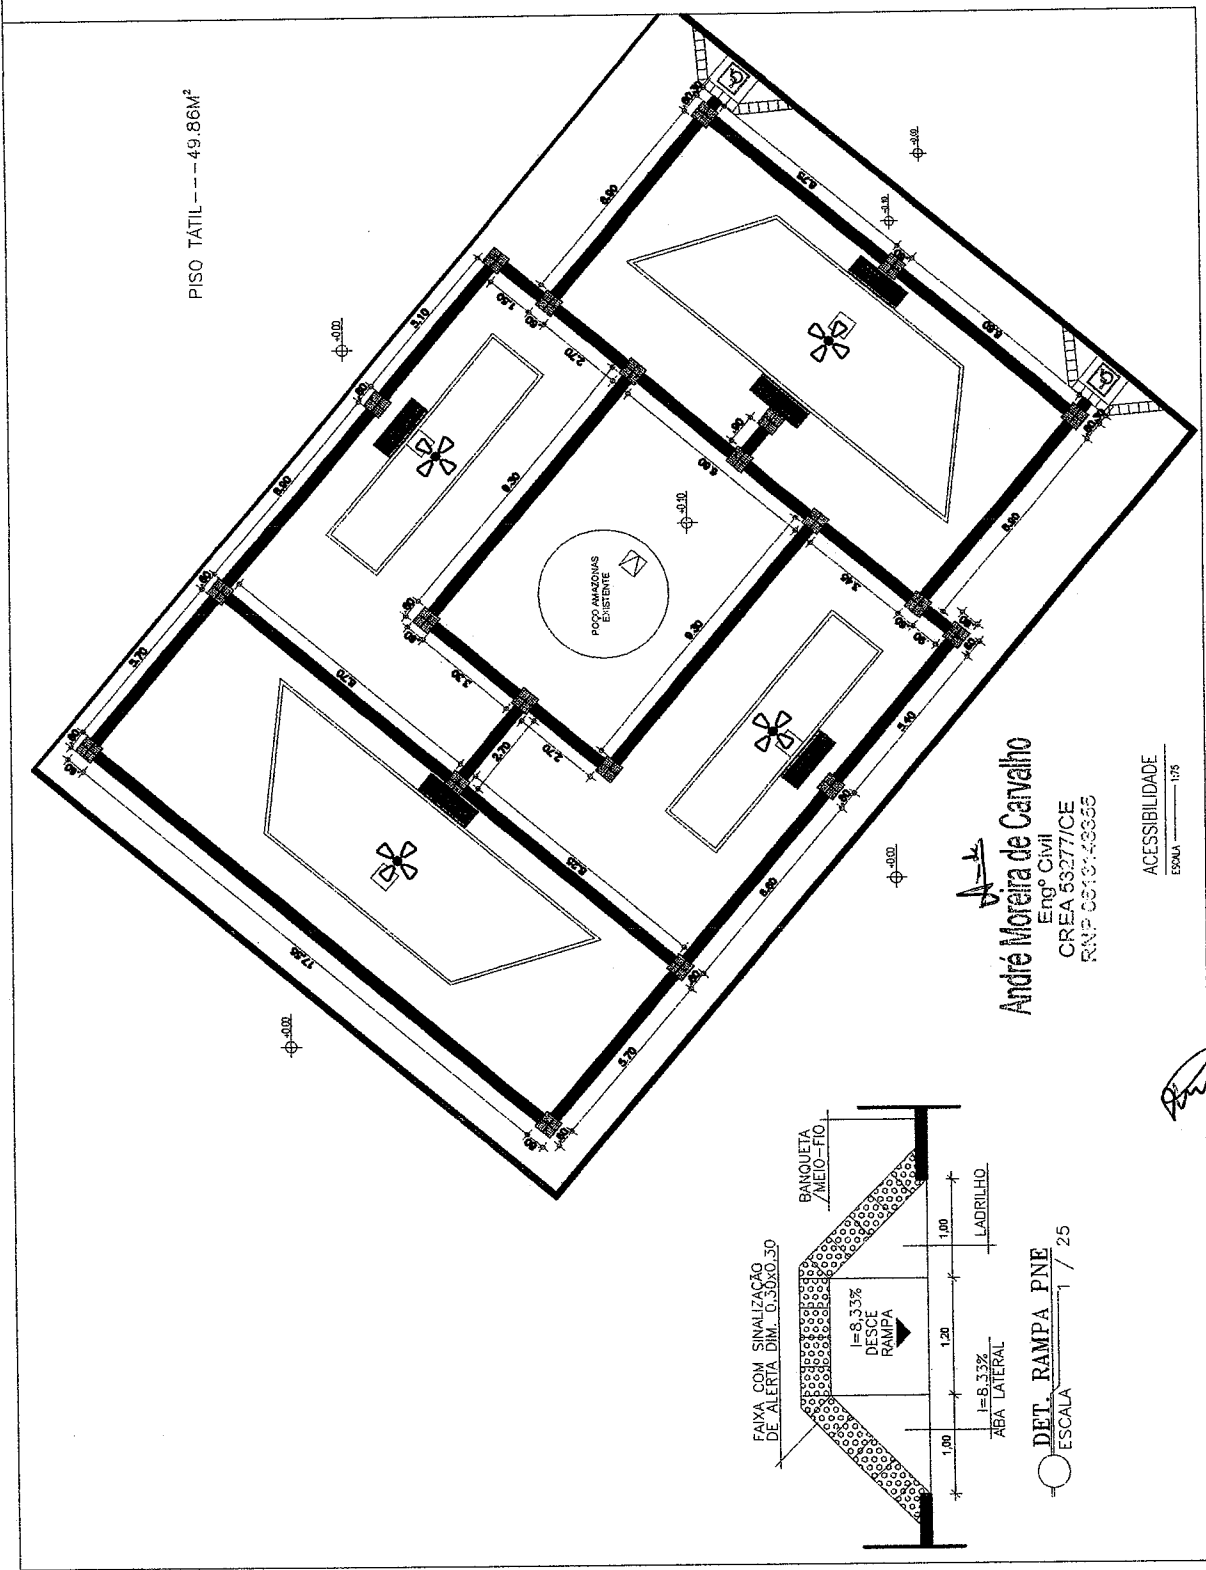

PISO TÁTIL --- 49.86M²

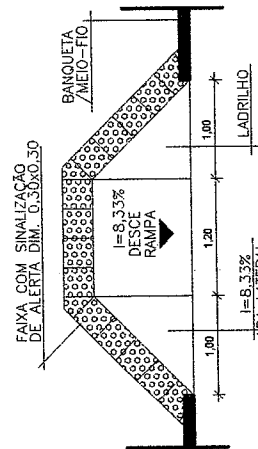

DET. RAMPAS PNE
ESCALA 1 / 25

André Moreira de Carvalho
Engº Civil
CREA 58277/CE
RNP 0810-48365

ACESSIBILIDADE
ESCALA 1 / 25




SECRETARIA DE INFRAESTRUTURA
SEINFRA
RUA PRINCIPAL VIA LAMALI - FARIAS BRITO CE

Professional registration information including the name FARIAS BRITO, company name SECRETARIA DE INFRAESTRUTURA SEINFRA, and a circular stamp with the acronym CCM.

ACESSIBILIDADE

DETALHE / POSTE DE CONCRETO

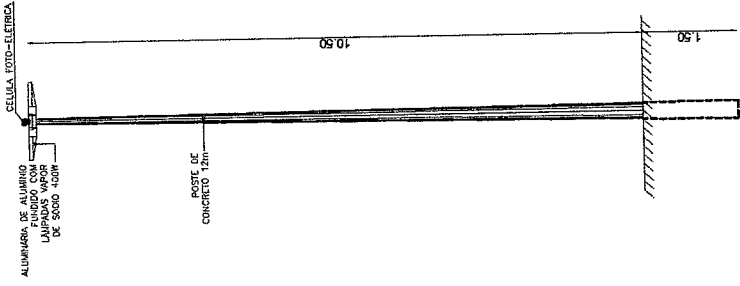

VISTA FRONTAL
ESC.: 1/50

SECRETARIA DE INFRAESTRUTURA
SECRETARIA DE ENGENHARIA
SEINFRA
Rua 15 de Novembro, 1500
Fazenda do Azeite
Cidade de Fortaleza - Ceará
CEP 04012-900

SECRETARIA DE INFRAESTRUTURA
SECRETARIA DE ENGENHARIA
SEINFRA
Rua 15 de Novembro, 1500
Fazenda do Azeite
Cidade de Fortaleza - Ceará
CEP 04012-900

COMPLACIDO

11/11/2011

1336

11/11/2011

PROJ. RUA PIRIC PAL. VILA LAMAU - FARIAS BRITO - CE

PROJ. CONSTR.ÇÃO DE PRAÇA PÚBLICA

PROF. ALEXANDRE PERNA

PROJ. RUA PIRIC PAL. VILA LAMAU - FARIAS BRITO - CE


PROJ. CONSTR.ÇÃO DE PRAÇA PÚBLICA

PROF. ALEXANDRE PERNA

PROJ. RUA PIRIC PAL. VILA LAMAU - FARIAS BRITO - CE

PROJ. CONSTR.ÇÃO DE PRAÇA PÚBLICA

PROF. ALEXANDRE PERNA

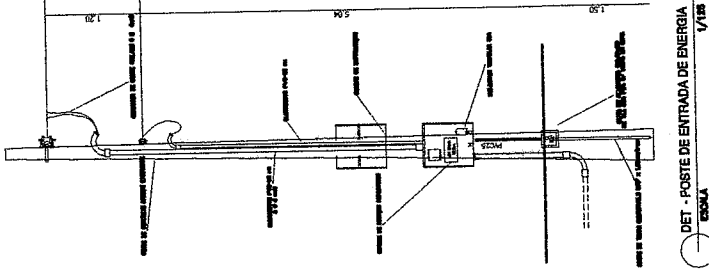

DET. POSTE DE ENTRADA DE ENERGIA
ESCALA: 1/100

LEGENDA



REFLETOR	POSTE DE CONCRETO DE 1 METRO
REFLETOR	CABO DE ALUMINIO
REFLETOR	POSTE DE CONCRETO DE 1 METRO
REFLETOR	POSTE DE CONCRETO DE 1 METRO
REFLETOR	POSTE DE CONCRETO DE 1 METRO

QUADRO DE CARGA POSTES

REFLETOR	LAMPADA	DES. A	DES. B	DES. C	DES. D	DES. E	POT. (W)	POT. (VA)
1	250	250	250	250	250	250	6400	6400
2	RESERVA							
3	RESERVA							



ELETRODUTO DE 1" PARA SUBIDA DOS POSTES DE 10m

DIAGRAMA UNIFILAR

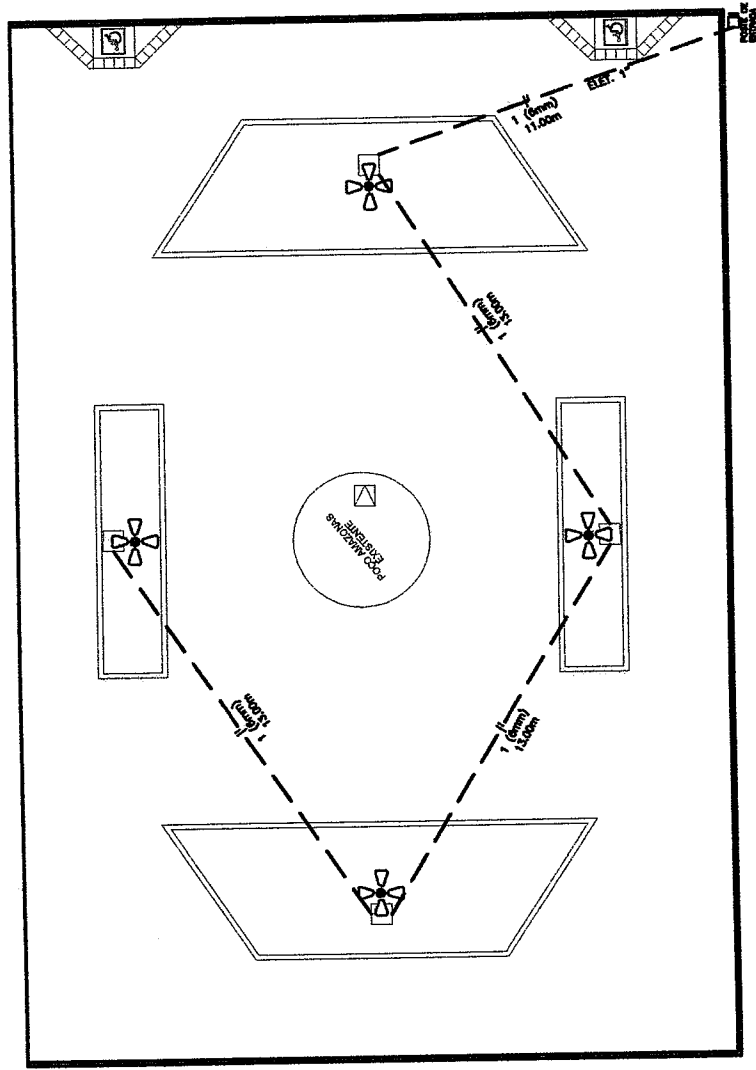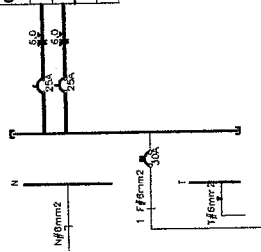

ELETRICO
ESCALA: 1/100

André Moreira de Carvalho
Engº Civil
CREA 53277/CE
RNP 03131-73935

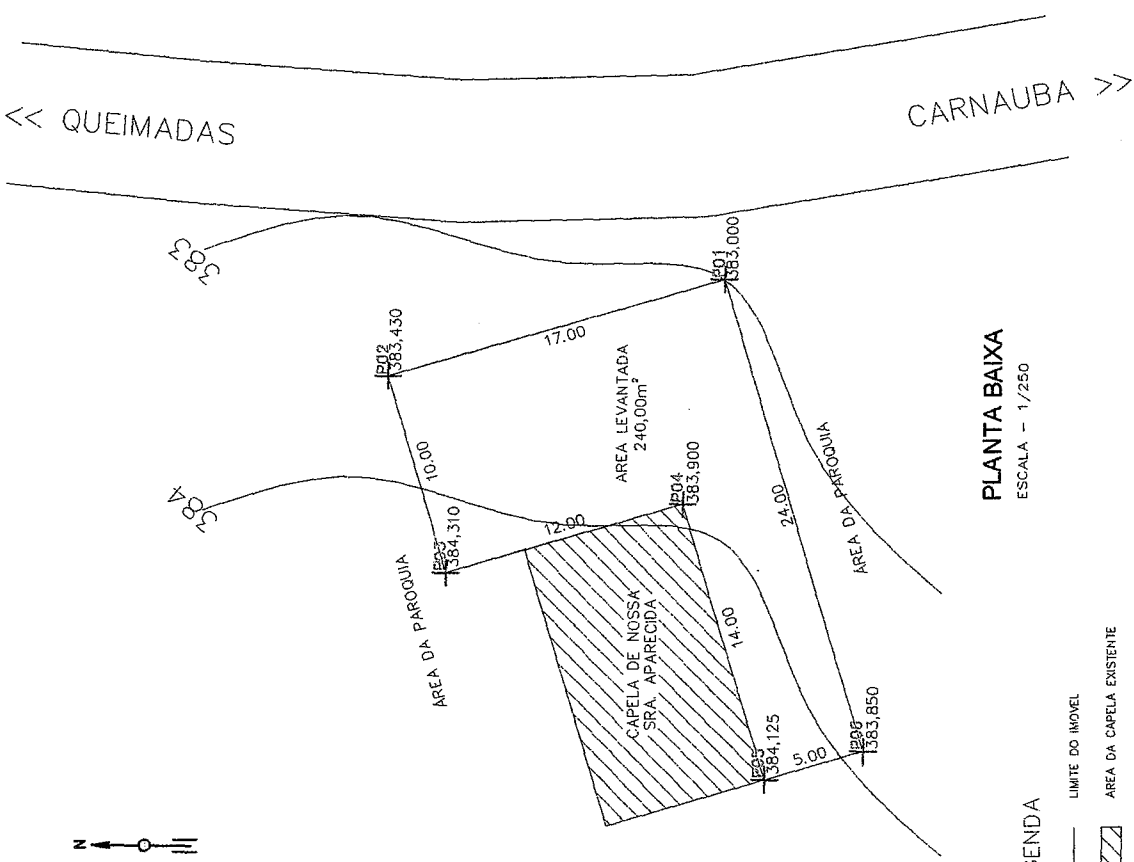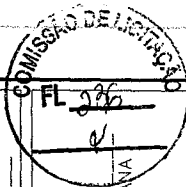

LEGENDA

- LIMITE DO IMÓVEL
- ▨ AREA DA CAPELA EXISTENTE
- ▭ AREA LEVANTADA
- ⤵ CURVA DE NÍVEL
- ESTRADA VICINAL

PLANTA BAIXA

ESCALA - 1/250

André
André Moreira de Carvalho
 Engº Civil
 CREA 53277/CE
 RNP 03.934.63655

COORDENADAS

P01-451956	-	9233196
P02-451951	-	9233212
P03-451942	-	9233209
P04-451945	-	9233198
P05-451932	-	9233194
P06-451933	-	9233189


Levantamento Topográfico

LOCAL: PRAÇA DA CAPELA NOSSA SRA. APARECIDA
 SÍTIO CAATINGUEIRA
 MUNICÍPIO DE FARIAS BRITO - CE
 PROPRIETÁRIO:
 PREFEITURA MUNICIPAL DE FARIAS BRITO


ÁREA MEDIDA:	240,00m ²
ESCALA:	1/250
DATA:	07/09/2017

Responsável Técnico:

PAULO HENRIQUE BRASIL DE SANTANA
 TOPOGRÁFO
 CREA: CE14748/D
 RNP: 0607590319

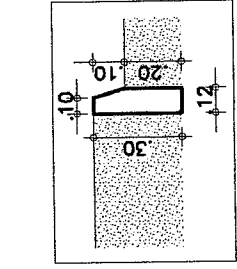


DET. MEO-FIO
ESCALA 1/20

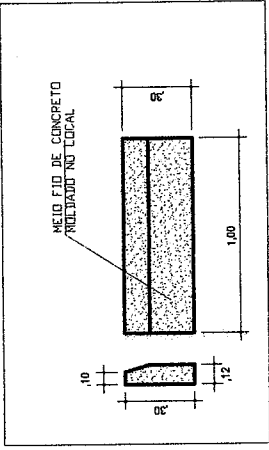

LEGENDA

LADRILHO HIDRAULICO A= 234,92 m²


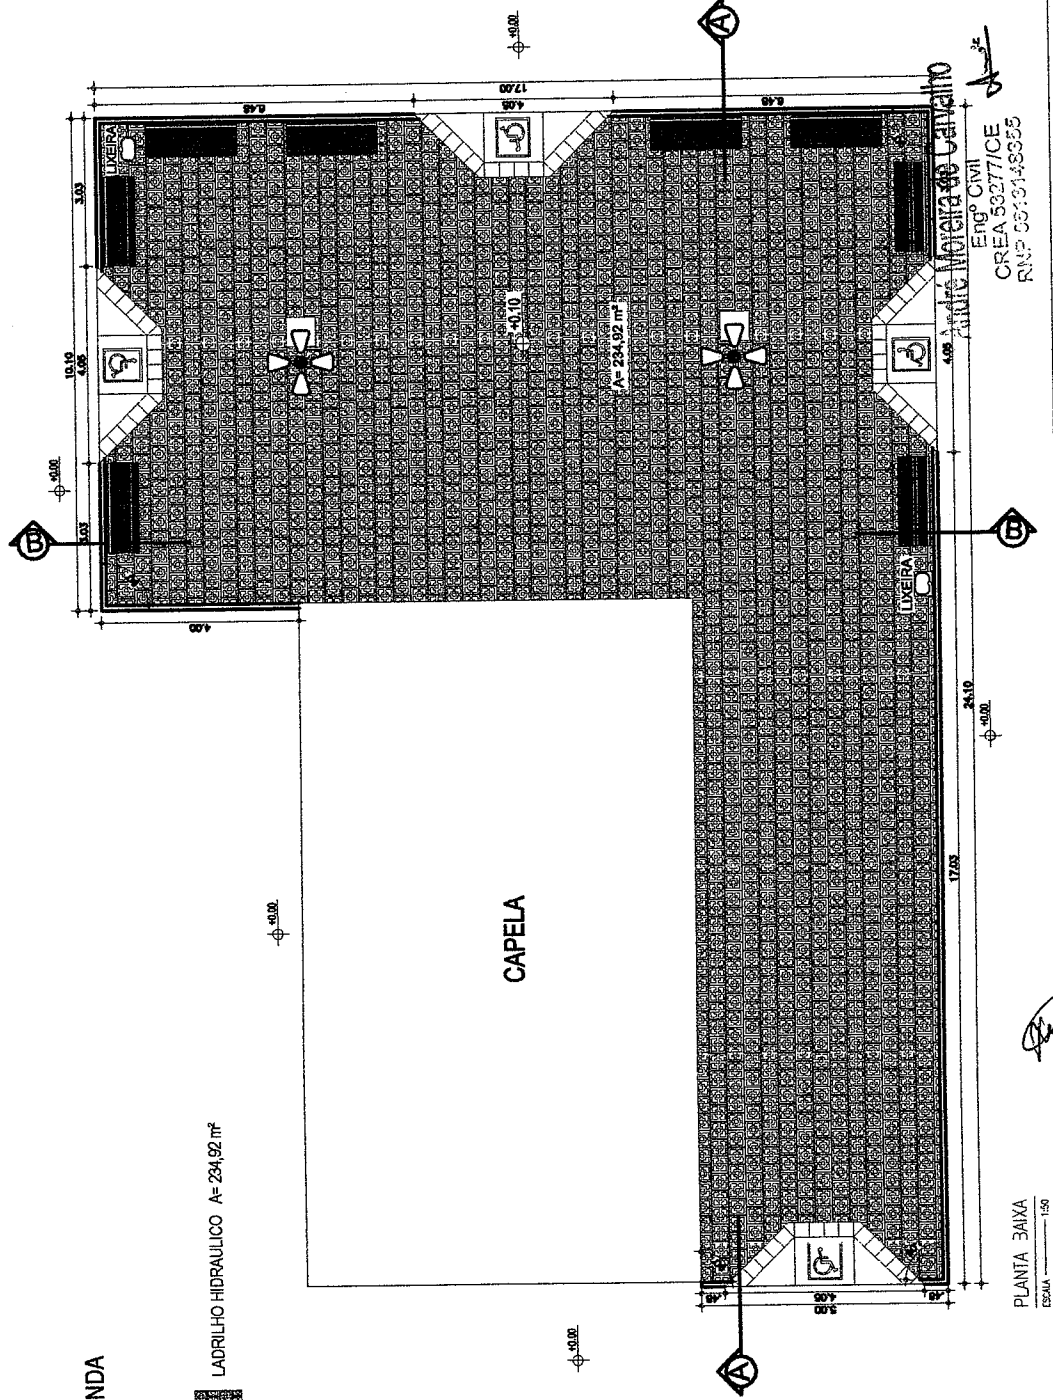


PLANTA BAIXA
ESCALA 1/50

Handwritten signature


ENGº CIVIL
CREA 50277/CE
RNP 0013148355

408 CAMIÃO MOVIDA 40 Carvalho

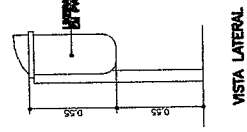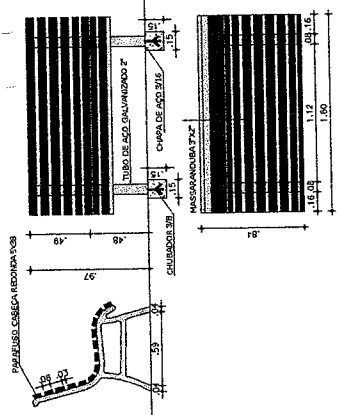

VISTA LATERAL

VISTA FRONTAL

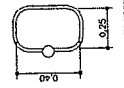

VISTA SUPERIOR




DET. BASE CONCRETO

DETALHE LIXEIRAS CAP. 40L




SECRETARIA DE INFRAESTRUTURA
SEINFRA
FARIAS BRITO & ASSOCIADOS
FAR 50277/CE
RNP 0013148355


PROJ. CAPELA DE NOSSA SENHORA APARECIDA
SÍTIO CANTINEIRA - FARIAS BRITO CE
PROJ. CONSTRUÇÃO DE PRAÇA PÚBLICA

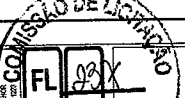

PLANTA BAIXA	
TIPO	IND. PVS
USO	IND. PVS
PROJ.	ALVARO PEREIRA

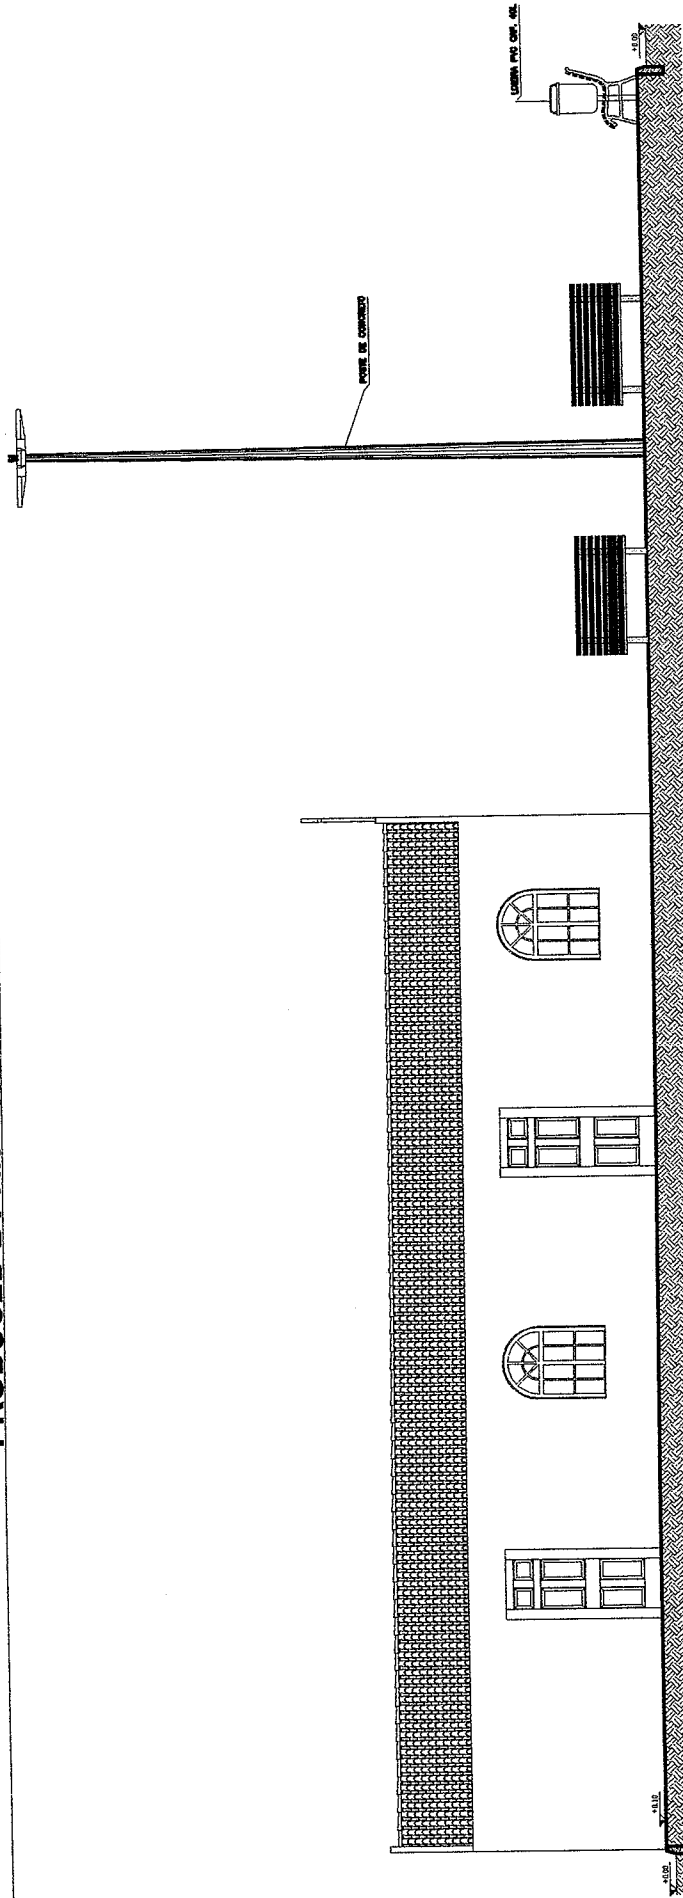

CORTE AA
ESCALA 1:50

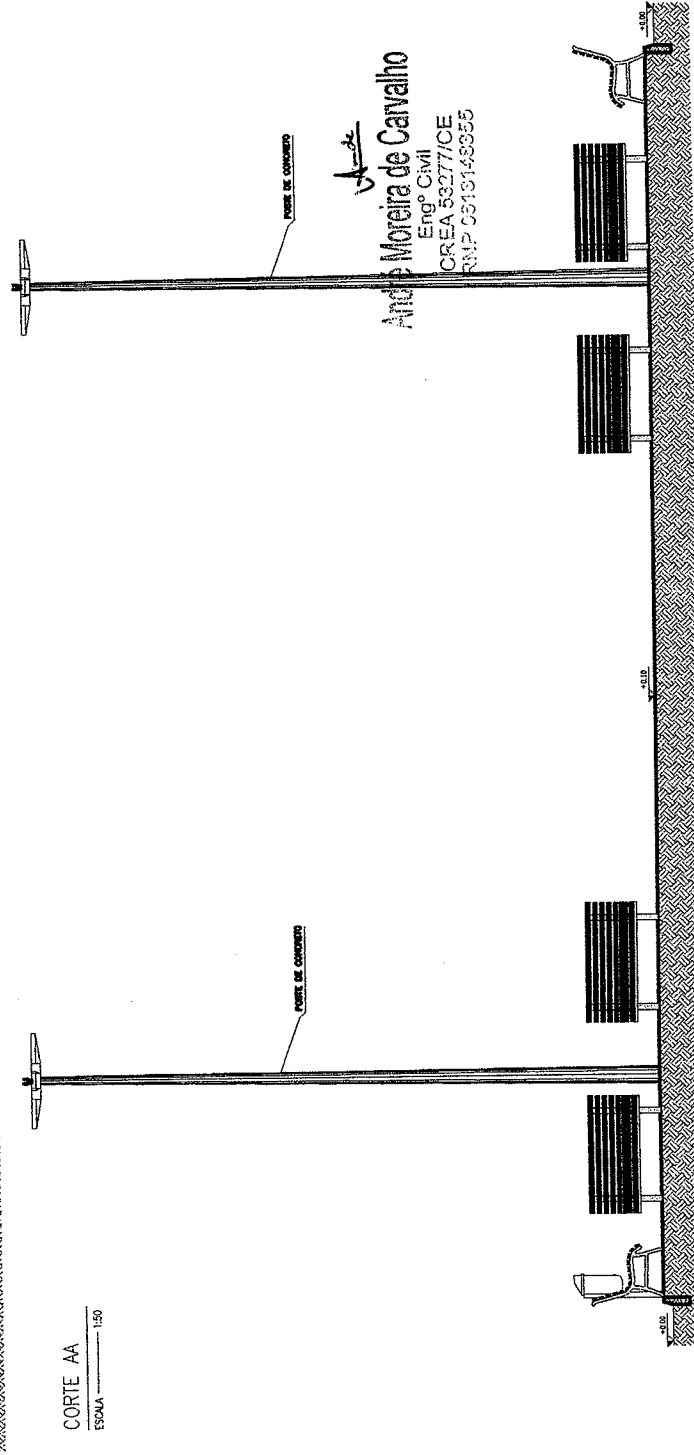

CORTE BB
ESCALA 1:50

OPVA



SECRETARIA DE INFRAESTRUTURA
SEINFRA
Rua nº 205

LOCAL: CAPELA DE NOSSA SENHORA APARECIDA
UNIVAP: SÍTIO CHARQUEIPEIRA - FARIAS BRITO CE

PROJETO: CONSTRUÇÃO DE PRAÇA PÚBLICA

Planta
CORTES AA BB

André
André Moreira de Carvalho
Eng.º Civil
CREA 53377/CE
RNP 5519148955


COMARCA DE LICITAÇÃO

212


338

2013

ALCANTARAS PEANA

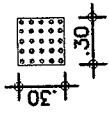


Piso Alerta - 0,30 x 0,30m
 Piso de Alerta - indicando obstáculos, mudança de rota, rampa, etc.

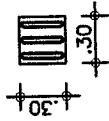


Piso Direcional - 0,30 x 0,30m
 Piso Direcional - indicando a rota.

PISO TÁTIL --- 20,34m²

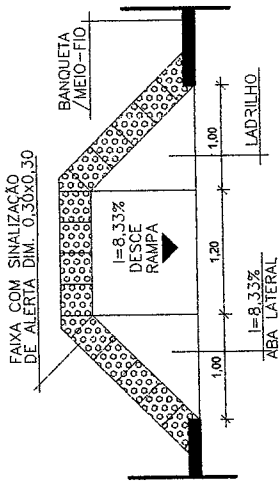

DET. RAMPA PNE
 ESCALA 1 / 25

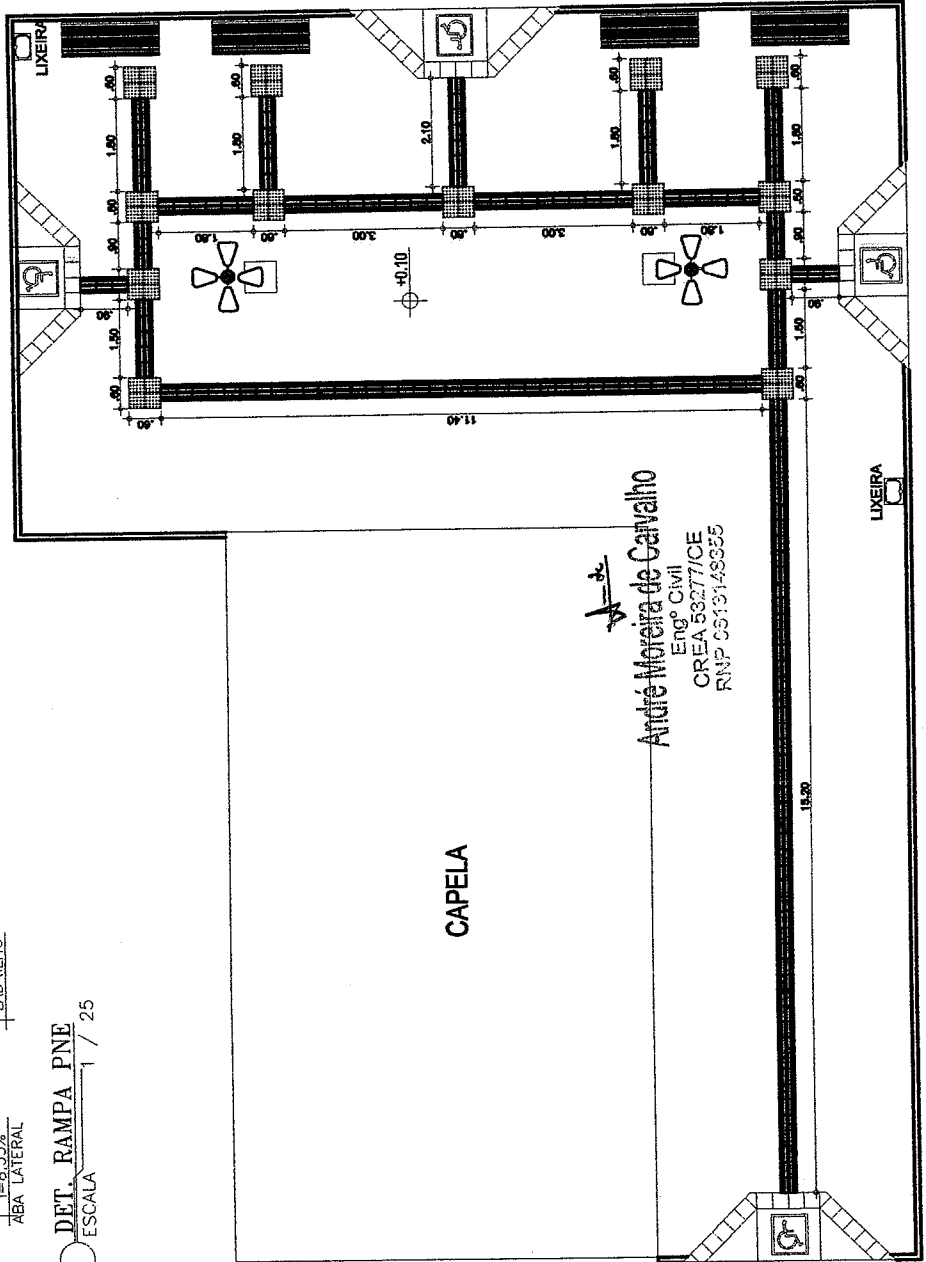

André Moreira de Carvalho
 Engº Civil
 CREA 53277/CE
 RNP 0513149355

CAPELA

ACESSIBILIDADE
 ESCALA 1:100



SECRETARIA DE INFRAESTRUTURA
 SENFRA
 SECTOR DE ENGENHARIA
 Rua: 4-25

LOCAL: CAPELA DE NOSSA SENHORA APARECIDA
 ENDEREÇO: SÍTIO CARTILHEIRA - FARIAS BRITO CE
 PROJETO: CONSTRUÇÃO DE PRAÇA PÚBLICA




PROFESSOR: ALEXANDRE FERREIRA
 DISCIPLINA: ARQUITETURA
 TÍTULO: ACESSIBILIDADE

DETALHE / POSTE DE CONCRETO

ALUMINARIA DE ALUMINIO
LUXANDO COM
LAMPADAS T5/28W
DE 3000 4000

CELULA FOTO-ELECTRICA

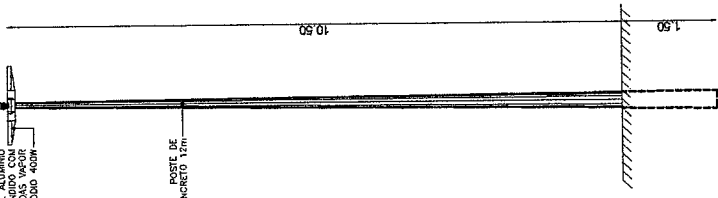


POSTE DE
CONCRETO 12m

VISTA FRONTAL
EBC: 1:50




SECRETARIA DE INFRAESTRUTURA
SEINFRA
Setor de Engenharia

CARTELA DE MOSSA SENHORA APORCIDA
SITIO CAATINGUEIRA - FARIAS BRITO CE

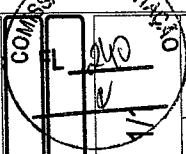

ELETRICO

ELETRICO
ESCALA 1:100

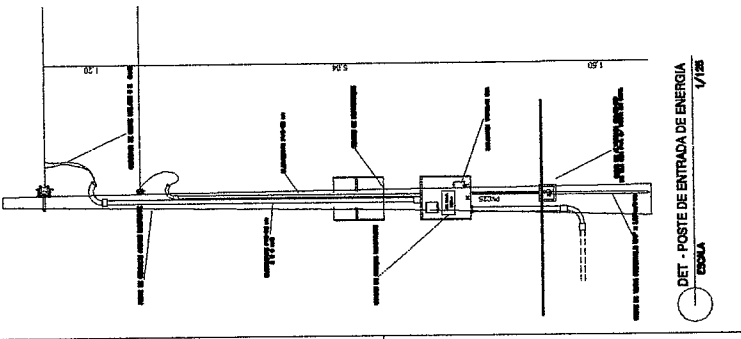

DET - POSTE DE ENTRADA DE ENERGIA
ESCALA 1/125



LEGENDA

-HFF	REFLETOR DE CARGA
	POSTE DE CARGA DE 3/4" A 1000W
	CABELO DE ALUMINIO
	POSTE DE 12m DE CONCRETO
	TRANSFORMADOR

QUANTO DE CARGA POSTES		REFLETOR		LAMPADA		TOTAL		RESERVA		SOMA	
QTD	WATT	QTD	WATT	QTD	WATT	QTD	WATT	QTD	WATT	QTD	WATT
1	3000	0	0	0	0	0	0	0	0	0	0
2	3000	0	0	0	0	0	0	0	0	0	0
SOMA		0		0		0		0		0	



ELETRODUTO DE 3/4" PARA SUBIDA DOS POSTES DE 12m

DIAGRAMA UNIDULAR

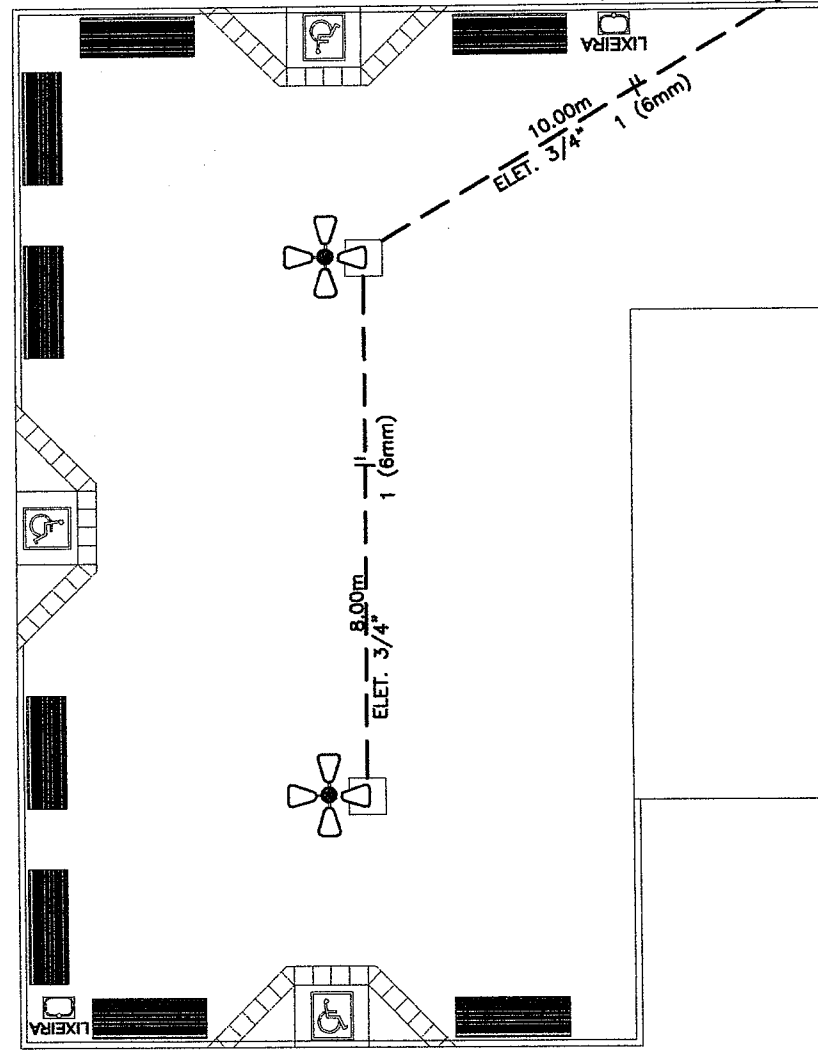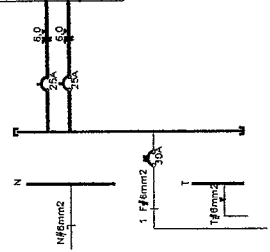

André Moreira de Carvalho
Eng. Civil
CREA 53277/CE
RNP 0613148355

POSTE DA REDE

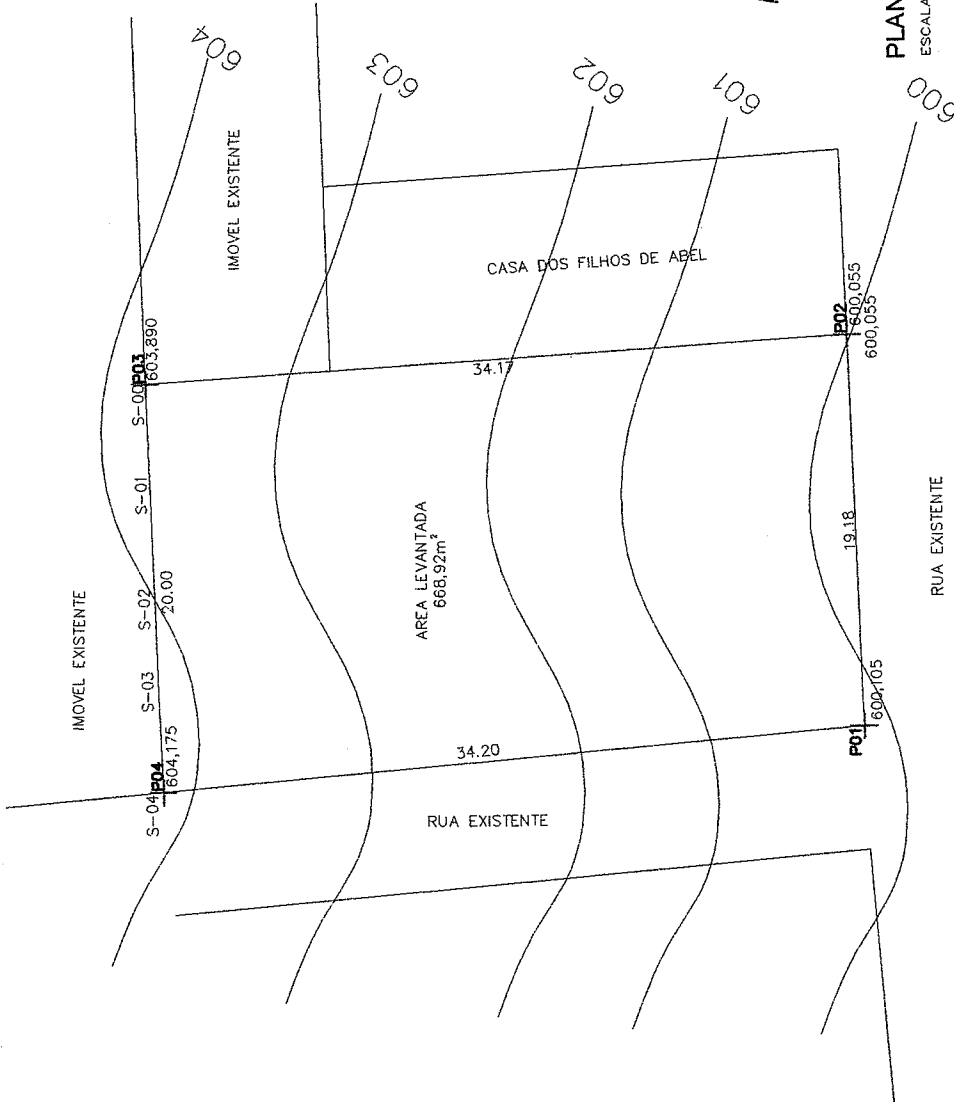 

COORDENADAS


P01	- 432457	- 9246594
P02	- 432476	- 9246594
P03	- 432474	- 9246628
P04	- 432454	- 9246628

André Moreira de Carvalho
 Engº Civil
 CREA 53277/CE
 RNP 0613148355

PLANTA BAIXA
 ESCALA - 1/250

LEGENDA

- LIMITE DO IMÓVEL
- ▨ ÁREA DA CAPELA EXISTENTE
- ▨ ÁREA LEVANTADA
- ~ CURVA DE NÍVEL
- RUA
- ▨ ÁREA CONSTRUÍDA

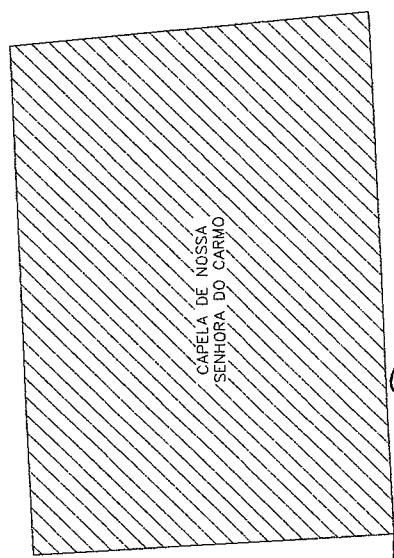

Levantamento Topográfico

LOCAL: PRAÇA DA CAPELA DE NOSSA SRA. DO CARMO
 BARREIRO DO JORGE - QUINQUINCA
 MUNICÍPIO DE FARIAS BRITO - CE


PROPRIETÁRIO:
 PREFEITURA MUNICIPAL DE FARIAS BRITO

Resposavel Técnico:
 PAULO HENRIQUE BRASIL DE SANTANA
 TOPOGRAFO
 CREA: CE14748/D
 RNP: 0607590319

ÁREA MEDIDA:
 668,92m²

ESCALA:
 1/250

DATA:
 07/09/2017

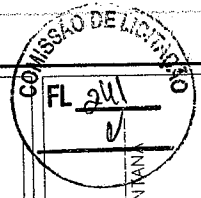


SEÇÃO 00




- TERRENO PROJETADO
- TERRENO NATURAL
- CORTE
- ▨ ATERRO

SEÇÃO 02

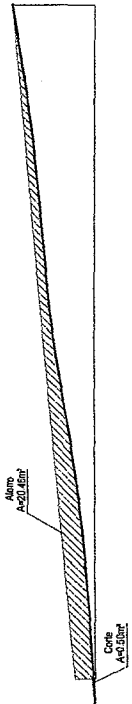


- TERRENO PROJETADO
- TERRENO NATURAL
- CORTE
- ▨ ATERRO

SEÇÃO 01

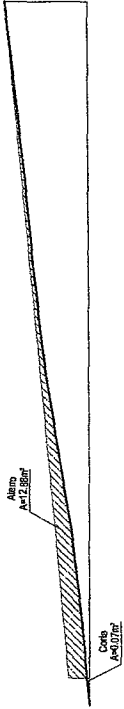


- TERRENO PROJETADO
- TERRENO NATURAL
- CORTE
- ▨ ATERRO

SEÇÃO 03

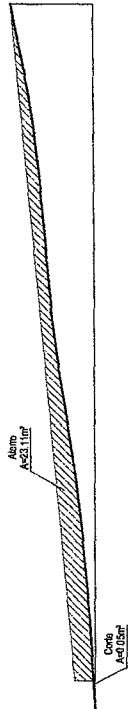

- TERRENO PROJETADO
- TERRENO NATURAL
- CORTE
- ▨ ATERRO

SEÇÃO 04

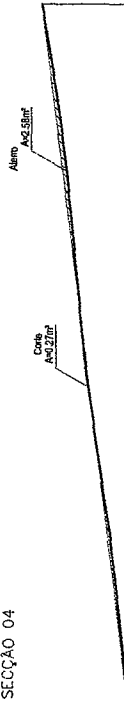

- TERRENO PROJETADO
- TERRENO NATURAL
- CORTE
- ▨ ATERRO

QUADRO DE CUBAGEM			
PRAÇA DO BARREIRO JORGE			
ESTACA	DISTÂNCIA	SEÇÃO (M2)	VOLUME (M3)
E00	0,00	17,530	0,000
E01	5,00	12,880	51,575
E02	5,00	20,480	83,350
E03	5,00	23,110	108,975
E04	5,00	2,580	84,225
TOTAL			308,075
CÁLCULO DE VOLUME DE CORTE			
ESTACA	DISTÂNCIA	SEÇÃO (M2)	VOLUME (M3)
E00	0,00	0,100	0,425
E01	5,00	0,070	0,300
E02	5,00	0,050	0,250
E03	5,00	0,050	0,250
E04	5,00	0,270	0,800
TOTAL			1,775

SEÇÃO TRANSVERSAL

LOCAL: PRAÇA DA CAPELA DE NOSSA SRA. DO CARMO
 BARREIRO DO JORGE - QUINQUINA
 MUNICÍPIO DE FARIAS BRITO - CE

PROPRIETÁRIO: PREFEITURA MUNICIPAL DE FARIAS BRITO

Resposável Técnico:


AREA MEDIDA:
668,92m²

ESCALA:
1/250


DATA:
07/09/2017

André Moreira de Carvalho

Engº Civil
 CREA 53277/CE
 RNP 0813148355





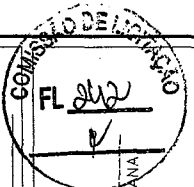


PAULO HENRIQUE BRASIL DE SANTANA
 TOPOGRAFO
 CREA: CE14748/D
 RNP: 0607590319

 

LEGENDA:

- CIMENTADO RUSTICO A= 33,56 m²
- ÁREA PERMEAVEL A= 32,00 m²
- LADRILHO HIDRAULICO A= 596,57 m²

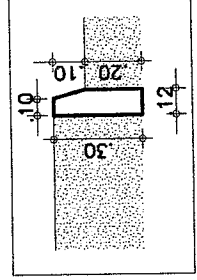
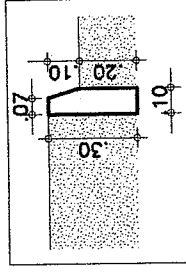
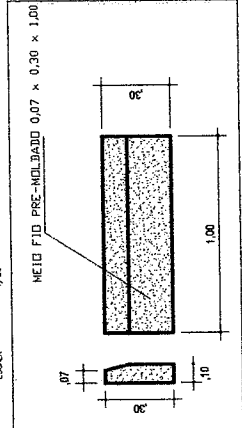
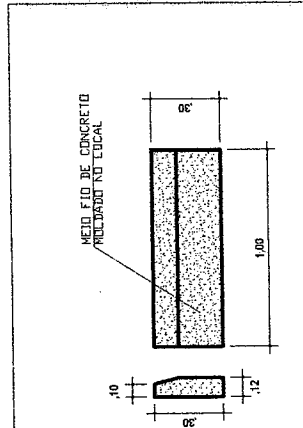
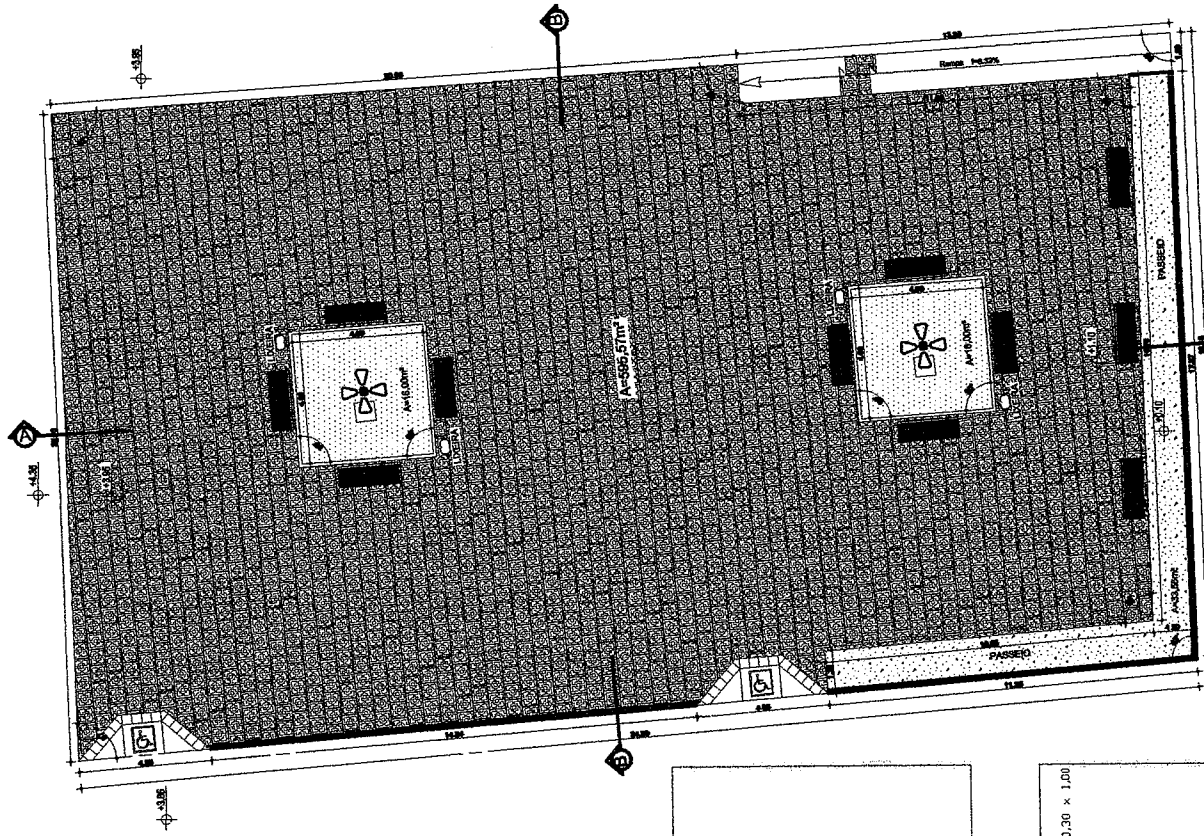


PLANTA BAIXA
ESCALA 1/75

André Moreira de Carvalho
Eng.º Civil
CREA 53277/CE
R.N.P 0813145365

DET. MEIO-FIO
ESCALA 1/20

PLANTA BAIXA

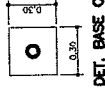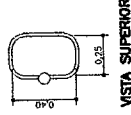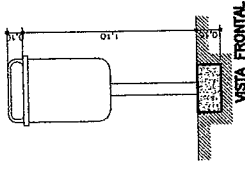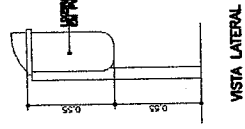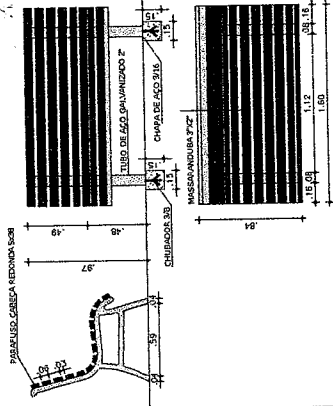

DETALHE LIXEIRAS CAP. 40L




SECRETARIA DE INFRAESTRUTURA
SEINFRA
SECTOR DE ENGENHARIA

CAPLA DE NOSSA SRA. DO CARMO
MUNICÍPIO DE BARRODO DO LORDE - FARIAS BRITO DE
CONSTRUÇÃO DE PRAÇA PÚBLICA




FABRILHO CANAZ BARRODO
RUA P. S. S. (COMISSÃO)
DATA: 09/05/2017

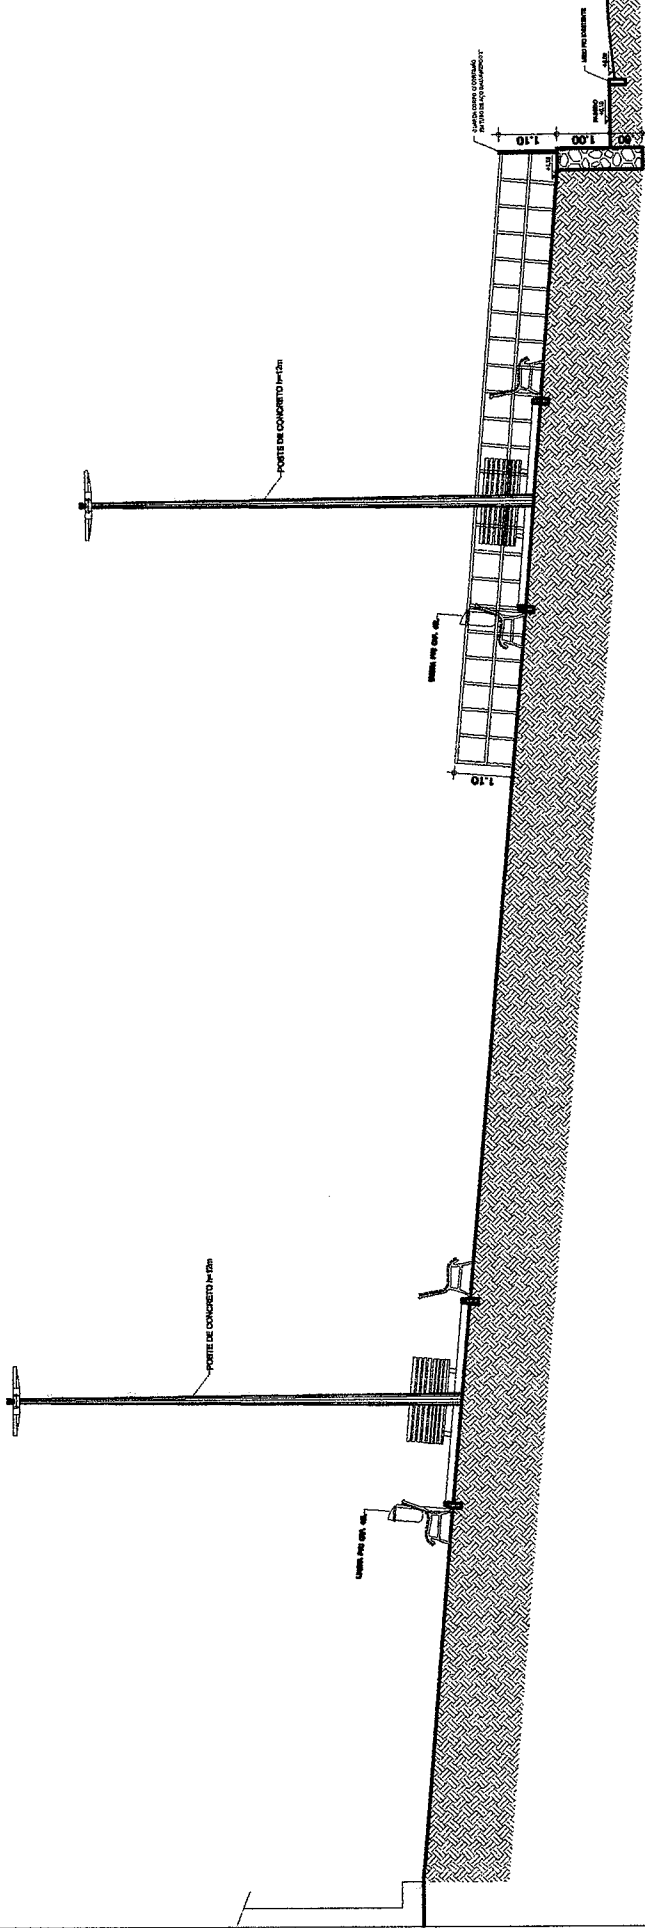

CORTE AA

ESCALA 1:50

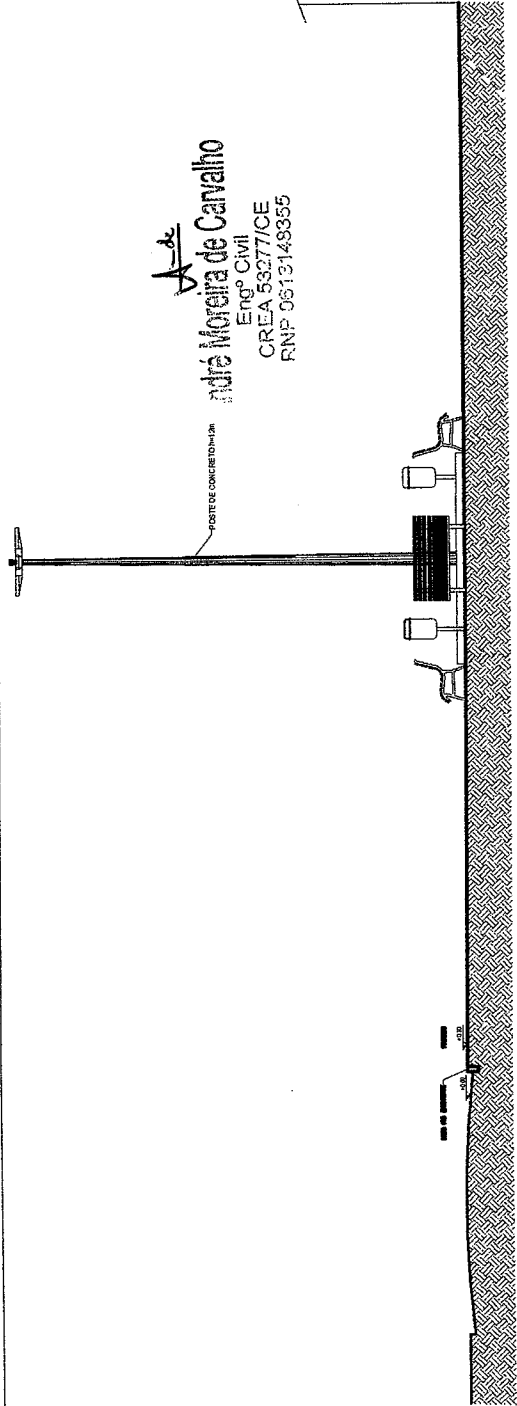

CORTE BB

ESCALA 1:50


A. de
André Moreira de Carvalho
 Engº Civil
 CREA 53277/CE
 RNP 0613149355



SECRETARIA DE INFRAESTRUTURA
 SEINFRA
 R.Impl. 215

SECRETARIA DE PLANEJAMENTO E FINANÇAS
 FARIAS BRITO GOVERNO MUNICIPAL



SECRETARIA DE PLANEJAMENTO E FINANÇAS
 FARIAS BRITO GOVERNO MUNICIPAL
 PROJETO DE LICITAÇÃO Nº 001/2017

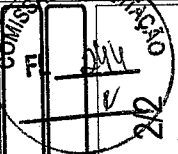

SECRETARIA DE PLANEJAMENTO E FINANÇAS FARIAS BRITO GOVERNO MUNICIPAL	
SECRETARIA DE PLANEJAMENTO E FINANÇAS FARIAS BRITO GOVERNO MUNICIPAL	SECRETARIA DE PLANEJAMENTO E FINANÇAS FARIAS BRITO GOVERNO MUNICIPAL
SECRETARIA DE PLANEJAMENTO E FINANÇAS FARIAS BRITO GOVERNO MUNICIPAL	SECRETARIA DE PLANEJAMENTO E FINANÇAS FARIAS BRITO GOVERNO MUNICIPAL
SECRETARIA DE PLANEJAMENTO E FINANÇAS FARIAS BRITO GOVERNO MUNICIPAL	SECRETARIA DE PLANEJAMENTO E FINANÇAS FARIAS BRITO GOVERNO MUNICIPAL
SECRETARIA DE PLANEJAMENTO E FINANÇAS FARIAS BRITO GOVERNO MUNICIPAL	SECRETARIA DE PLANEJAMENTO E FINANÇAS FARIAS BRITO GOVERNO MUNICIPAL

CORTES AA BB

DETALHE / POSTE DE CONCRETO

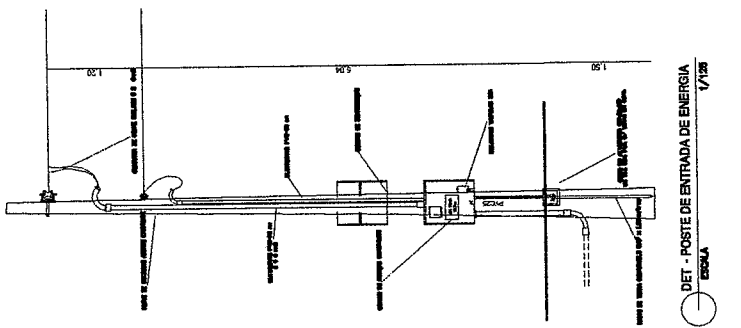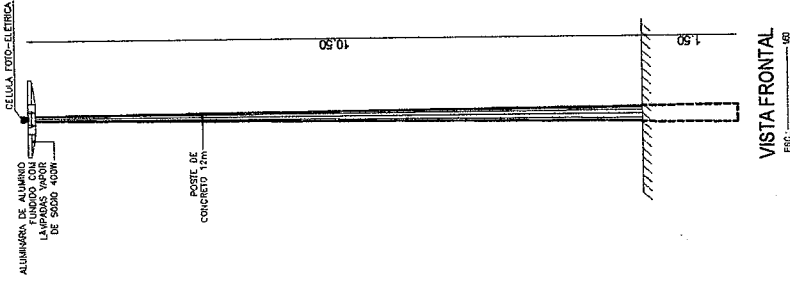

LEGENDA



ALUMINARIA DE ALUMINIO COM LAMPARAS VAPOR DE SODIO 400W	POSTE DE CONCRETO DE 1,7 METROS	CELULA FOTO-ELETRICA	INDICAR NA REGIÃO DO CORDÃO DE ALIMENTAÇÃO

QUADRO DE CARGA POSTES

REFLETORES E LAMPARAS VAPOR DE SODIO (W)	INSL. TOTAL (VA)	INSL. A	INSL. B	INSL. C	INSL. D	INSL. E	INSL. F	INSL. G	INSL. H
500	1000	1000	1000	1000	1000	1000	1000	1000	1000
1	2	3	4	5	6	7	8	9	10
1	2	3	4	5	6	7	8	9	10
1	2	3	4	5	6	7	8	9	10
1	2	3	4	5	6	7	8	9	10

ELETRODUTO DE 3/4" PARA SUBIDA DOS POSTES DE 1m


DIAGRAMA UNITILAR

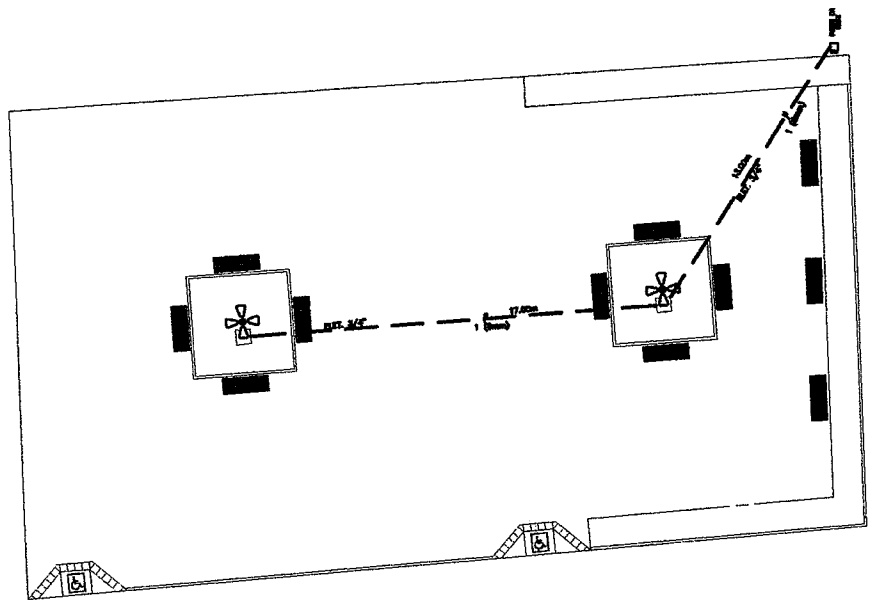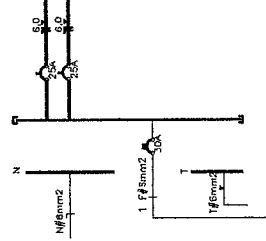


André Moreira de Carvalho
 Engº Civil
 CREA 53277/CE
 RNP 0613149355




SECRETARIA DE INFRAESTRUTURA
 SETOR DE ENGENHARIA
 SENINFRA
 Rua: CAPELA DE ROSA S/N, DO CARMO
 DISTRITO DE BARRIO DO JORGE - FARIAS BRITO - CE
 CEP: 63011-110 Fone: 3443 (0081) 341 020

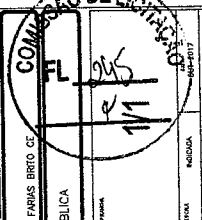

COMPANHIA DE LICITAÇÃO
 Nº 005
 1/11
 FARIAS BRITO
 ENGENHEIRO CIVIL
 Nº 53277/CE
 RNP 0613149355


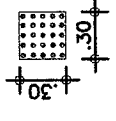


Piso Alerta - 0,30 x 0,30m
Piso de Alerta - indicando obstáculo, mudança de rota, rampa, etc.

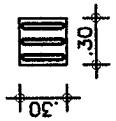


Piso Direcional - 0,30 x 0,30m
Piso Direcional - indicando a rota.

PISO TÁTIL --- 41,88m²

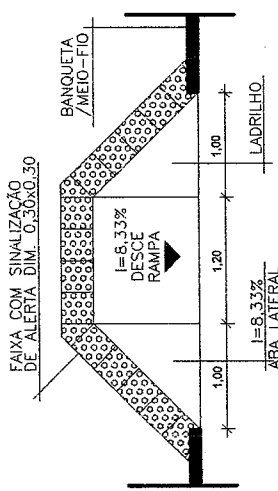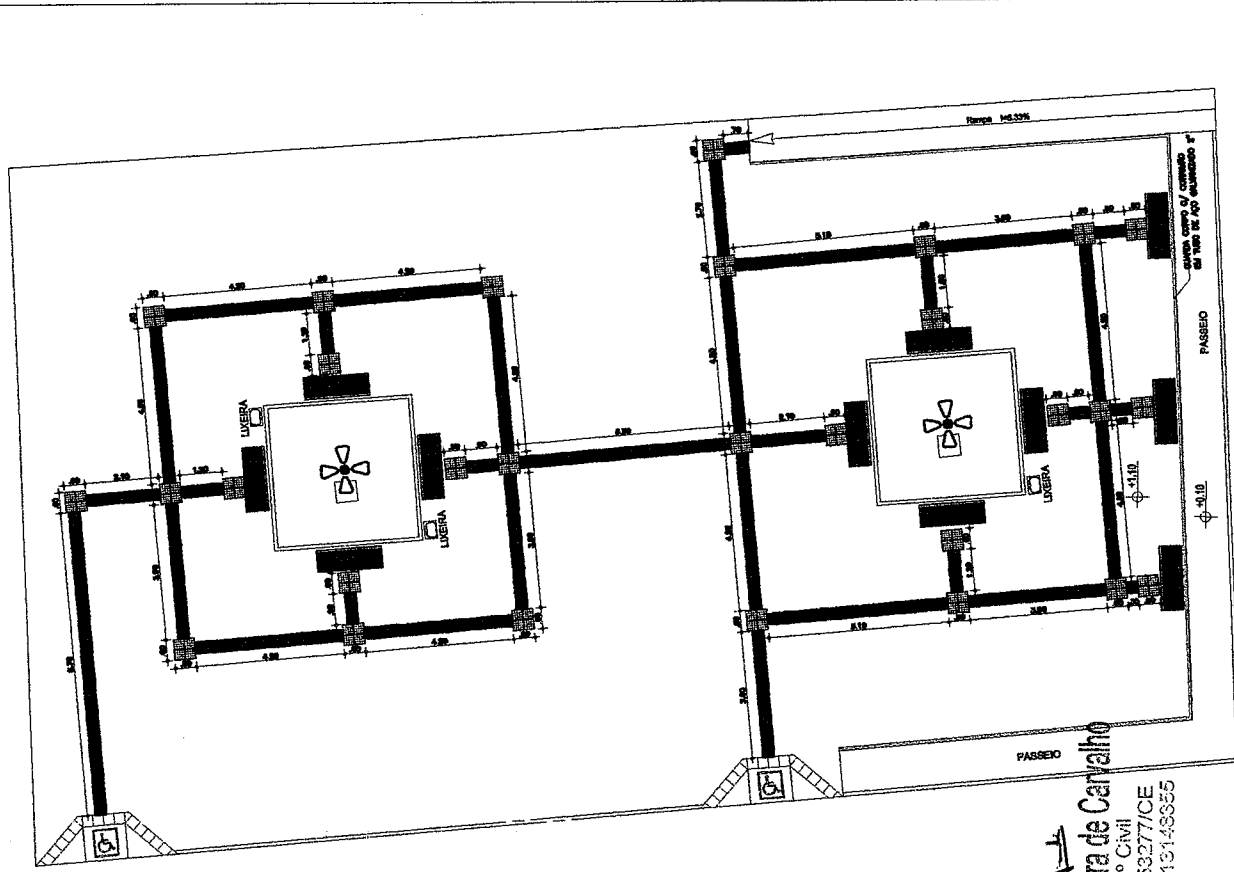

DET. RAMPA PNE
ESCALA 1 / 25

GUARDA CORPO C/ CORRIMÃO
EM TUBO DE AÇO GALVANIZADO 2"

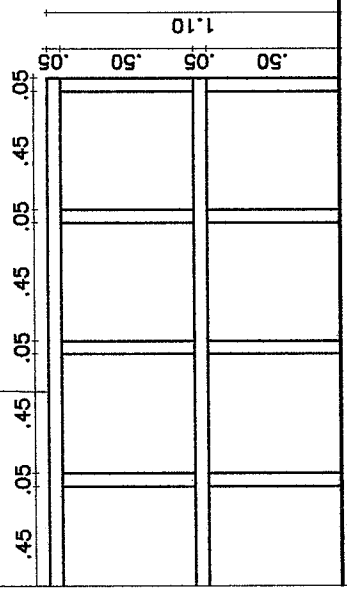

DET. GUARDA CORPO
ESCALA 1:10

André Moreira de Carvalho
Engº Civil
CREA 83277/CE
RNP 0513143355


PISO TÁTIL
ESCALA 1/75




SECRETARIA DE INFRAESTRUTURA
SEINFRA
PROPOSTA Nº 001/2011
RFB Nº 216

COMISSÃO DE LICITAÇÃO
F.L. 216
PREFEITURA MUNICIPAL DE FARIAS BRITO
SECRETARIA DE INFRAESTRUTURA
SETOR DE ENGENHARIA
RUA SRA. DO CARIÓTIPO, Nº 101, JARDIM SÃO CARLOS, FARIAS BRITO - CE


ACESSIBILIDADE

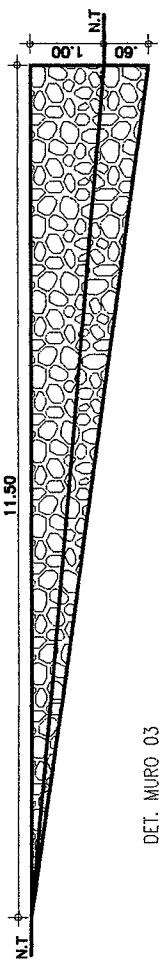


DET. MURO 01
ESCALA 1:20

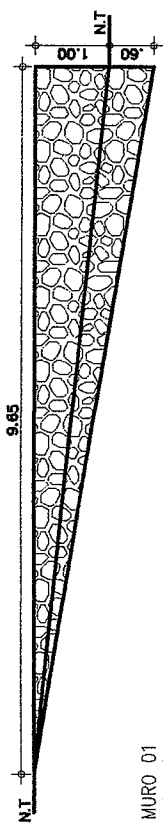

DET. MURO 02
ESCALA 1:20

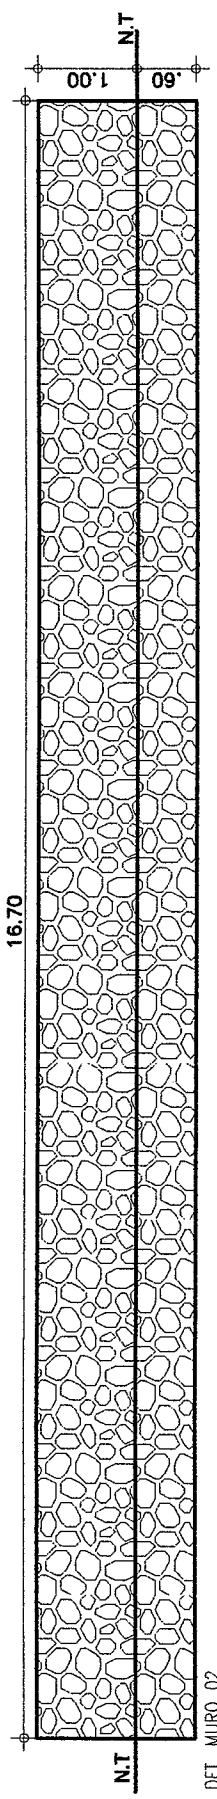


DET. MURO 03
ESCALA 1:20

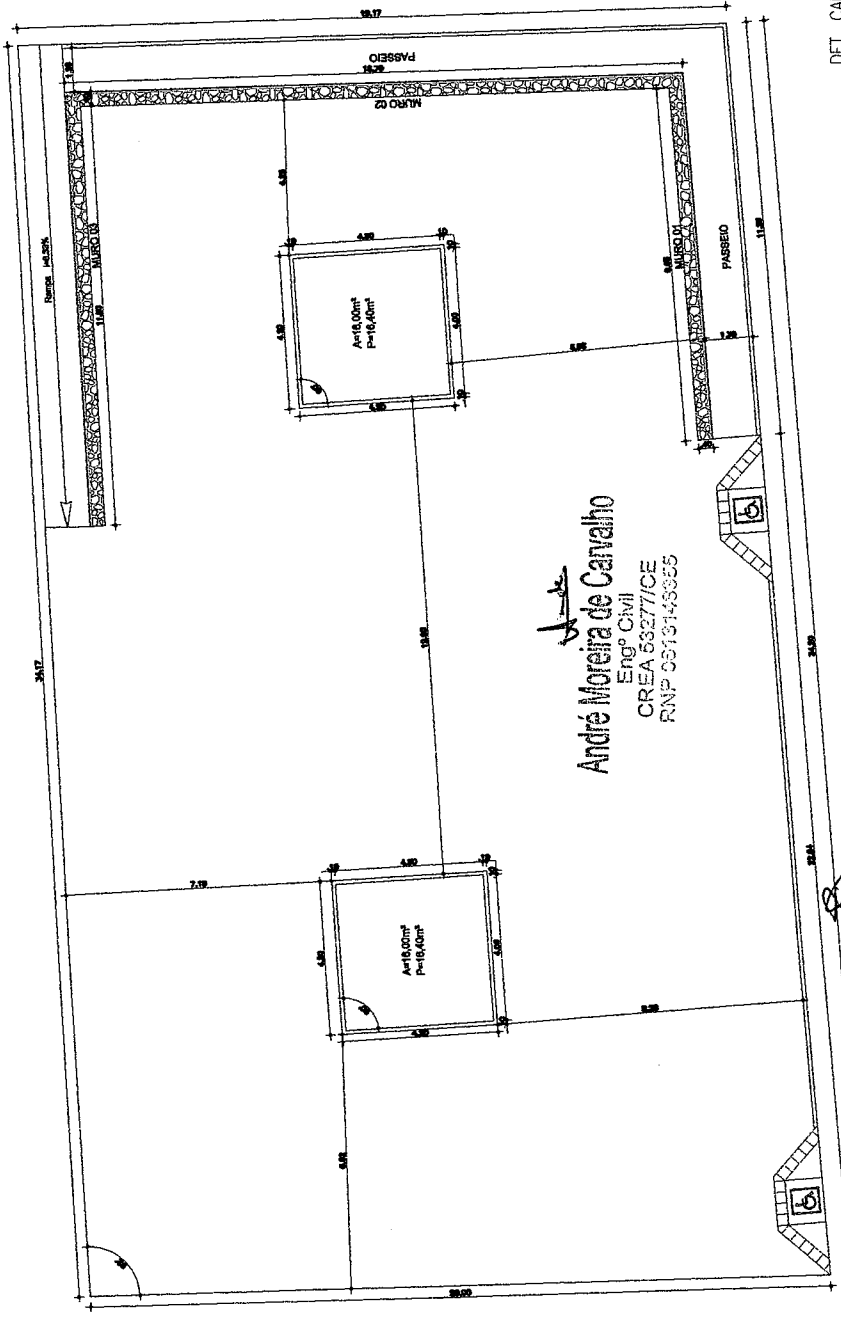


André Moreira de Carvalho
 Engº Civil
 CREA 53277/CE
 RNP 0813143835

DET. CANTEIROS
ESCALA 1:50

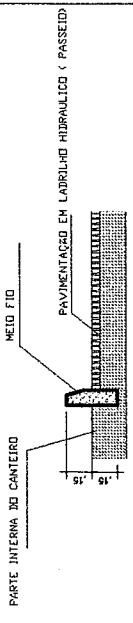

MEIO-FIO (0,07 x 0,30 x 1,00m) C= 32,80m



SECRETARIA DE INFRAESTRUTURA
 SETOR DE ENGENHARIA
 FARIAS BRITO GOVERNO MUNICIPAL

LOCAL: CAPELA DE NUNCA SINA, DO CAMPO
 MUNICÍPIO: DISTRITO DE BARREIRO DO JORGE - FARIAS BRITO CE

CONSTRUÇÃO DE PRAÇA PÚBLICA

COMISSÃO DE LICITAÇÃO


FL. 20X

1/1

PROPOSTA

EMPRESA: ALEXANDRE PEREIRA

DETALHES
 CANTEIROS

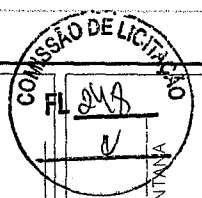

COORDENADAS
 P01-451181 - 9235138
 P02-451166 - 9235136
 P03-451167 - 9235129
 P04-451177 - 9235130
 P05-451179 - 9235117
 P06-451184 - 9235117

Levantamento Topográfico

LOCAL: PRAÇA DA CAPELA DE NOSSA SRA. DA SAUDE
 QUEIMADAS
 MUNICIPIO DE FARIAS BRITO - CE

PROPRIETÁRIO:
 PREFEITURA MUNICIPAL DE FARIAS BRITO


Resposavel Tecnico:
 PAULO HENRIQUE BRASIL DE SANTANA
 TOPOGRAFO
 CREA: CE14748/D
 RNP: 0607590319

ÁREA MEDIDA:
 357,63m²

ESCALA:
 1/250

DATA:
 07/09/2017


CAATINGUEIRA >>

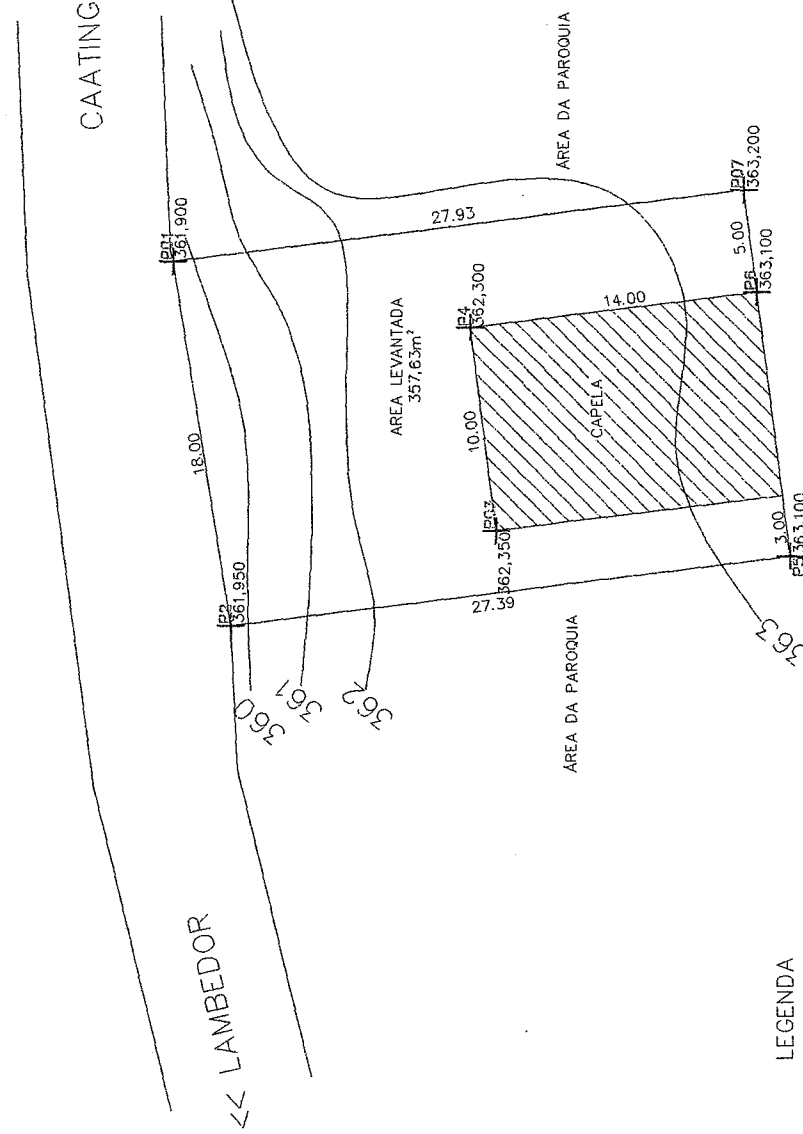

PLANTA BAIXA
 ESCALA - 1/250


Engº Civil
 Carlos Moreira de Carvalho
 CREA 53277/CE
 RNP 55131-7833

- LEGENDA**
- LIMITE DO IMÓVEL
 - ▨ ÁREA DA CAPELA EXISTENTE
 - ÁREA LEVANTADA
 - ~ CURVA DE NÍVEL
 - ESTRADA VICINAL

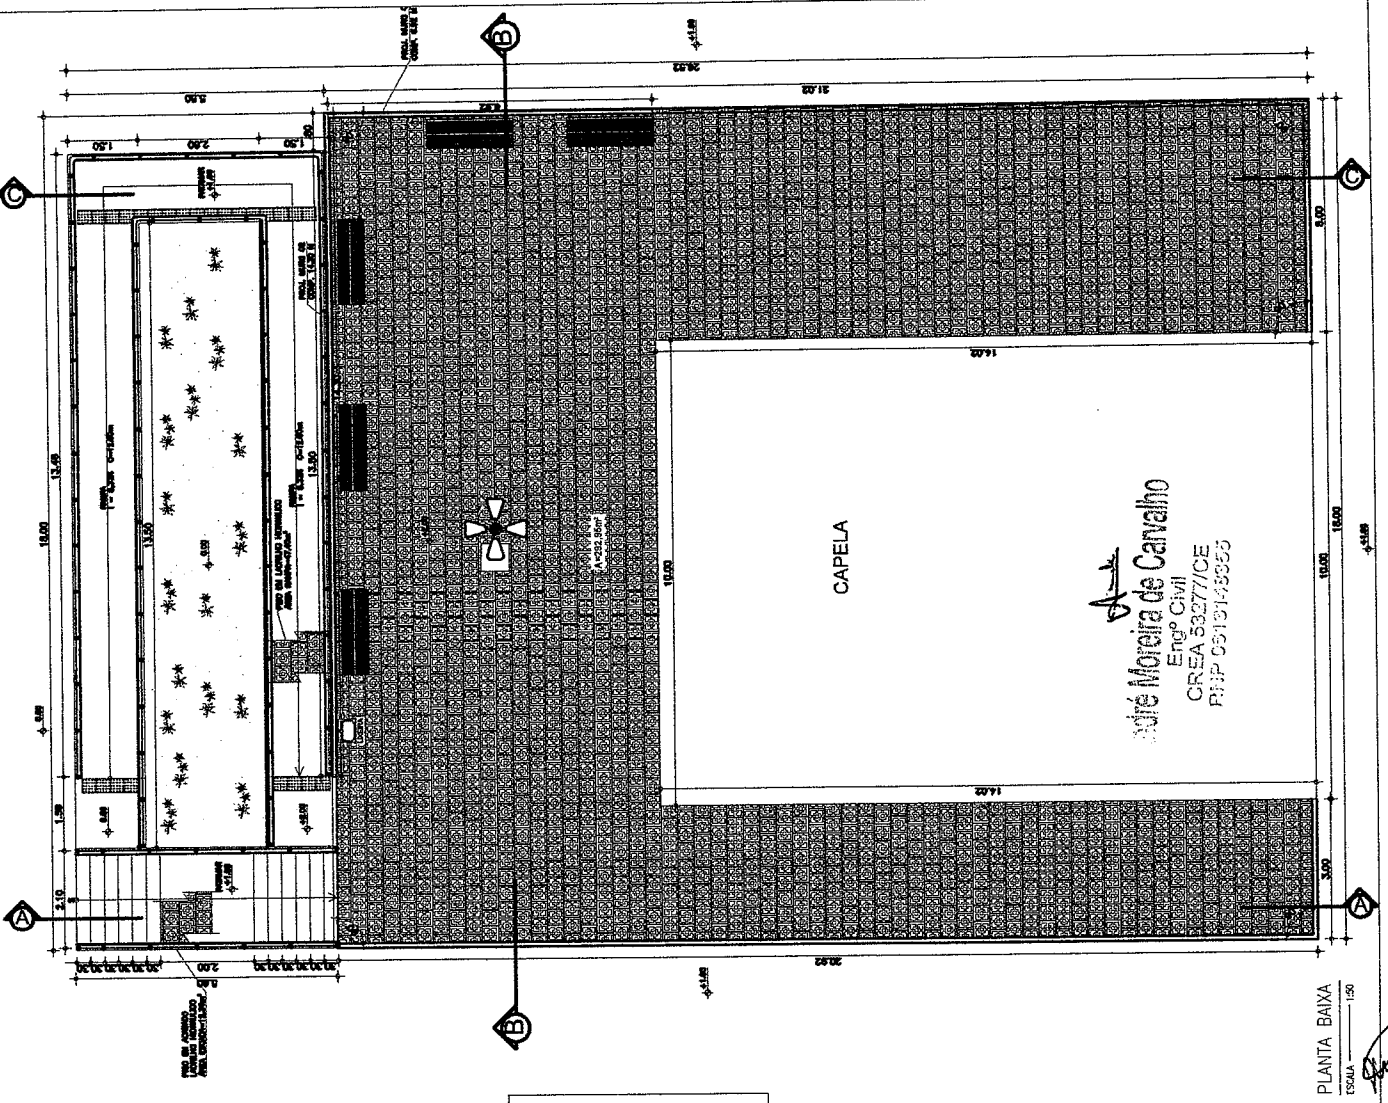



 Engº Civil
 CREA 53377/CE
 R.P.P. 0513145955




LADRILHO HIDRAULICO A= 292,95 m²

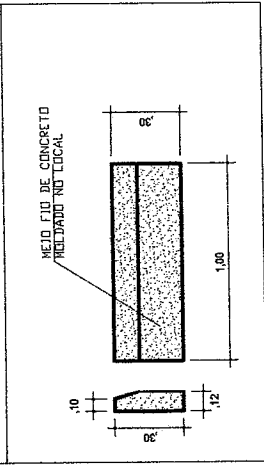

DET. MEIO-FIO
ESCALA 1/20

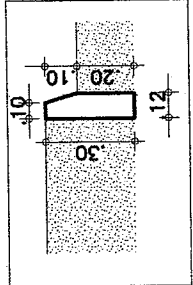

DET. MEIO-FIO
ESCALA 1/20

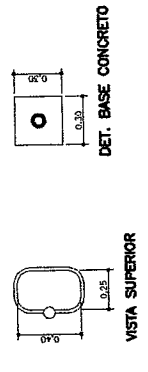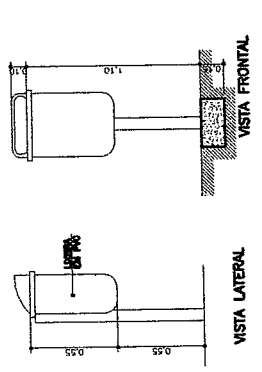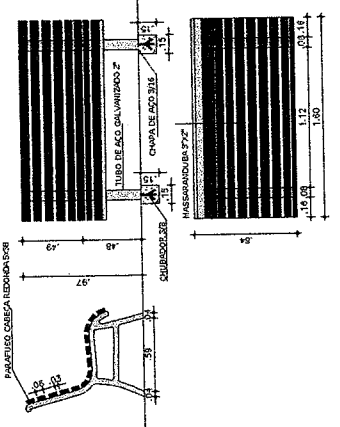


DETALHE LIXEIRAS CAP. 40L





SECRETARIA DE INFRAESTRUTURA
 SETOR DE ENGENHARIA
 SEINFRA
 FARIAS BRITO CONSULTORIA ENGENHARIA
 Rua: ... Nº: ...
 Fone: ...

CÂMARA DE REGULAÇÃO DE PREÇOS
 CONSTRUÇÃO DE PRAÇA PÚBLICA

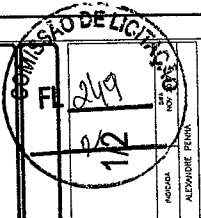


PLANTA BAIXA
ESCALA 1/50

PLANTA BAIXA

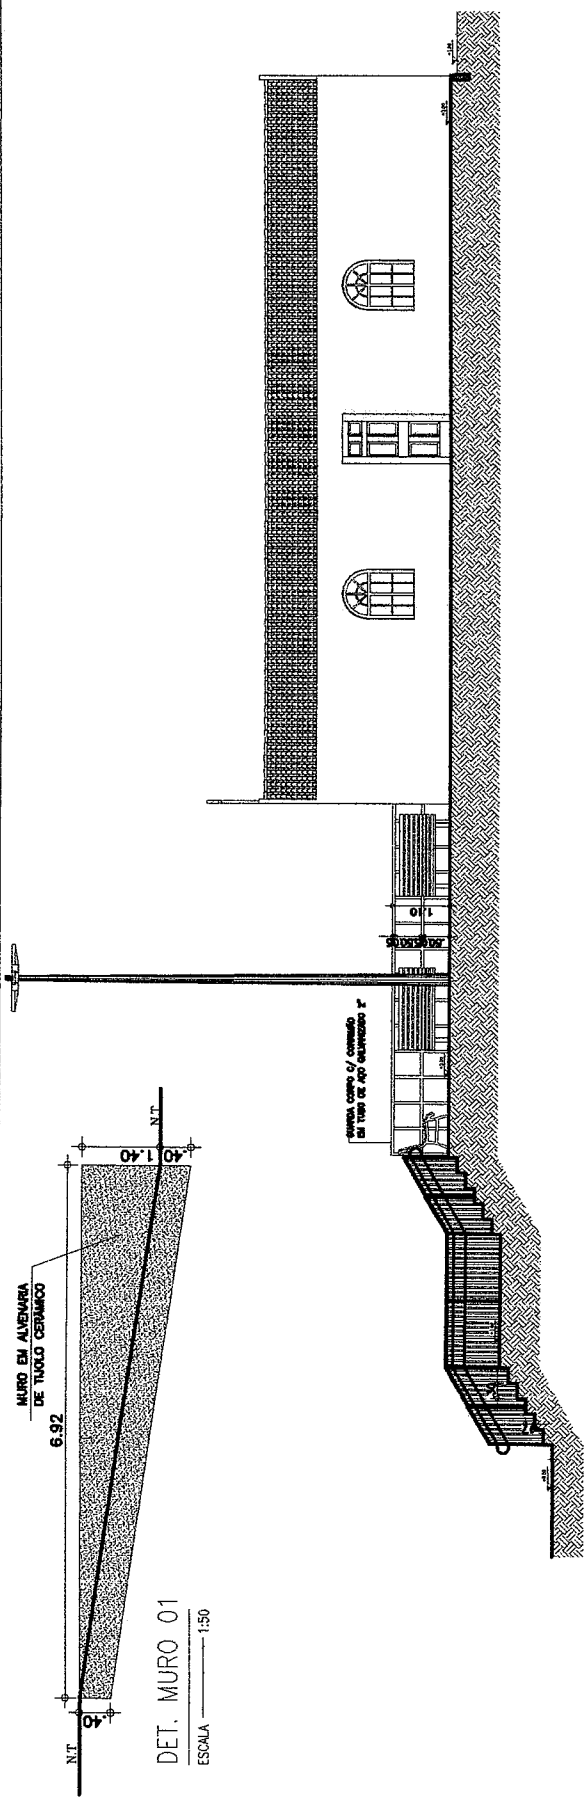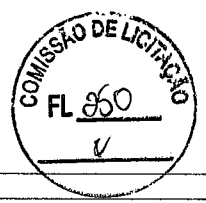


DET. MURO 01
ESCALA 1:50


CORTE AA
ESCALA 1:50

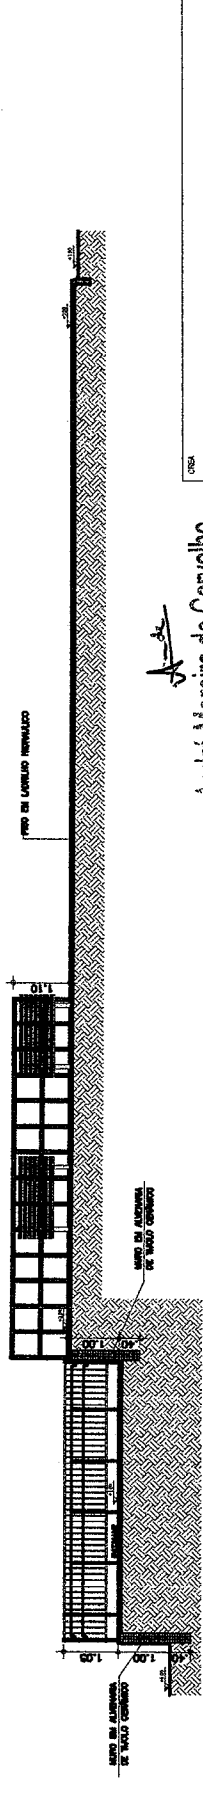

CORTE CC
ESCALA 1:50

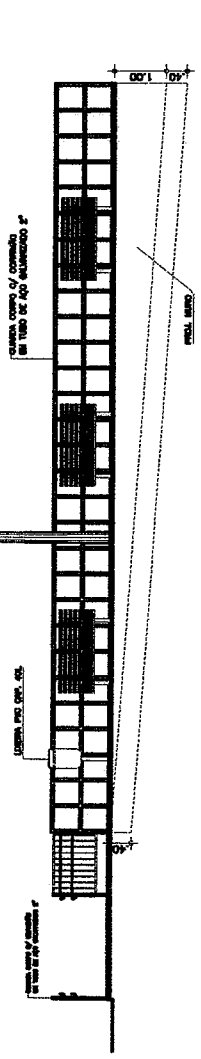

CORTE BB
ESCALA 1:50

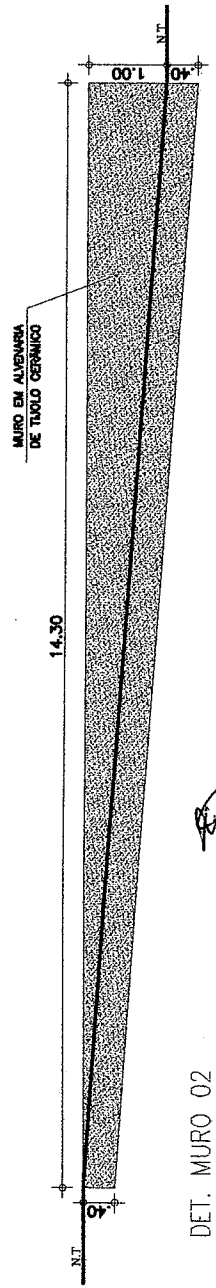

DET. MURO 02
ESCALA 1:50



SECRETARIA DE INFRAESTRUTURA
SEINFRA
Pavilhão 216

PROJ. CARRELA DE NOSSA SENHORA DA SAUDE
LOCAL: SÍTIO QUEIMADAS - FARIAS BRITO CE


PROJETO: CONSTRUÇÃO DE PRAÇA PÚBLICA

FOLHA		DATA	
0000	0000	00/00	00/00
RASCUNO		N.º	
		107/2017	
AUTOR		PROJ. EXEC.	
ALEXANDRE PEINHA		ALEXANDRE PEINHA	
TÍTULO		FOLHA	
CORTE AA, BB, CC DET. MUROS 01 E 02		2/2	

André Moreira de Carvalho
Eng.º Civil
CREA 53277/CE
RNP 551514/9355

Handwritten signature

DIAGRAMA UNIFILAR

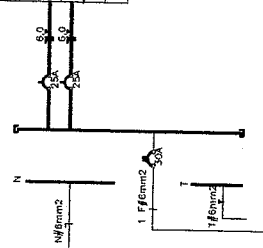


QUANTIDADE DE CARGAS POSTAS		LAMPARAS E REFLETORES		LAMPARAS VARIADOR DE SENSIBILIDADE		TOTAL		RELL. TOTAL		RELL. TOTAL	
QTD.	WATT	QTD.	WATT	QTD.	WATT	QTD.	WATT	QTD.	WATT	QTD.	WATT
1	100	4	1600	4	1600	9	3200	4	1600	4	1600
2	100										
RESERVA											
SOMA											

ELETRODOTO DE 3/4" PARA SUSTENTAR DOIS POSTES DE 10M


LEGENDA

REFLETOR	POSTE DE CONCRETO DE 4 PONTAS	CAIXA TRANSFORMADORA	POSTE DE MADEIRA COM CROCHÊ	ATERRAMENTO

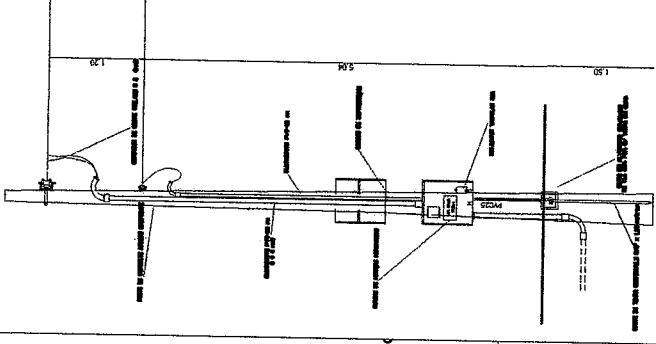

DET - POSTE DE ENTRADA DE ENERGIA ESCALA 1:25

DETALHE / POSTE DE CONCRETO

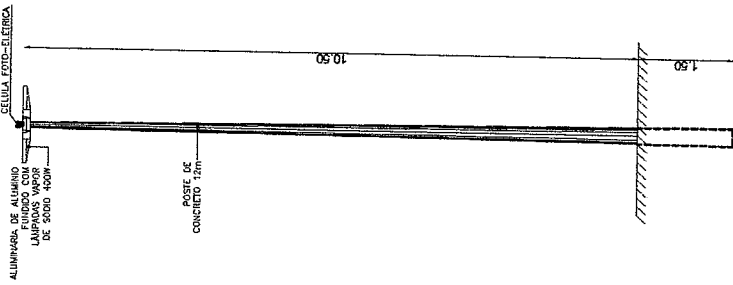

VISTA FRONTAL ESCALA 1:20

CAPELA

André Moreira de Carvalho
Engº Civil
CREA 53277/CE
RNP 05191-43363

ELETRICO


ESCALA 1:100





SECRETARIA DE INFRAESTRUTURA
SEINFRA
Setor de Engenharia
Rua 1-216
FARIAS BRITO - CARIACAS - PIAUÍ - BRASIL

Projeto: CAPELA DE NOSSA SENHORA DA SAUDE
SITIO QUEMADAS - FARIAS BRITO - CE
Objeto: CONSTRUÇÃO DE PRAÇA PÚBLICA

ELETRICO

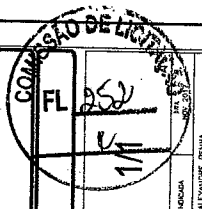

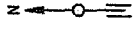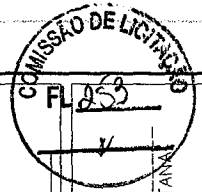

CACHOEIRA DOS GONÇALVES >>

ST. SOUSA

COORDENADAS	
P01 - 434399	- 9223801
P02 - 434408	- 9223797
P03 - 434415	- 9223794
P04 - 434422	- 9223762
P05 - 434415	- 9223761
P06 - 434411	- 9223778
P07 - 434403	- 9223776
P08 - 433404	- 9223772
P09 - 434399	- 9223771
P10 - 434397	- 9223787

Levantamento Topográfico

LOCAL: PRAÇA DA CAPELA DE SÃO VICENTE DE PAULO
 SÍTIO SÃO VICENTE
 MUNICÍPIO DE FARIAS BRITO - CE


PROPRIETÁRIO:
 PREFEITURA MUNICIPAL DE FARIAS BRITO

Resposável Técnico:
 PAULO HENRIQUE BRASIL DE SANTANA
 TOPOGRAFO
 CREA: CE14748/D
 RNP: 0607590319

ÁREA MEDIDA:
 526,35m²

ESCALA:
 1/250

DATA:
 07/09/2017

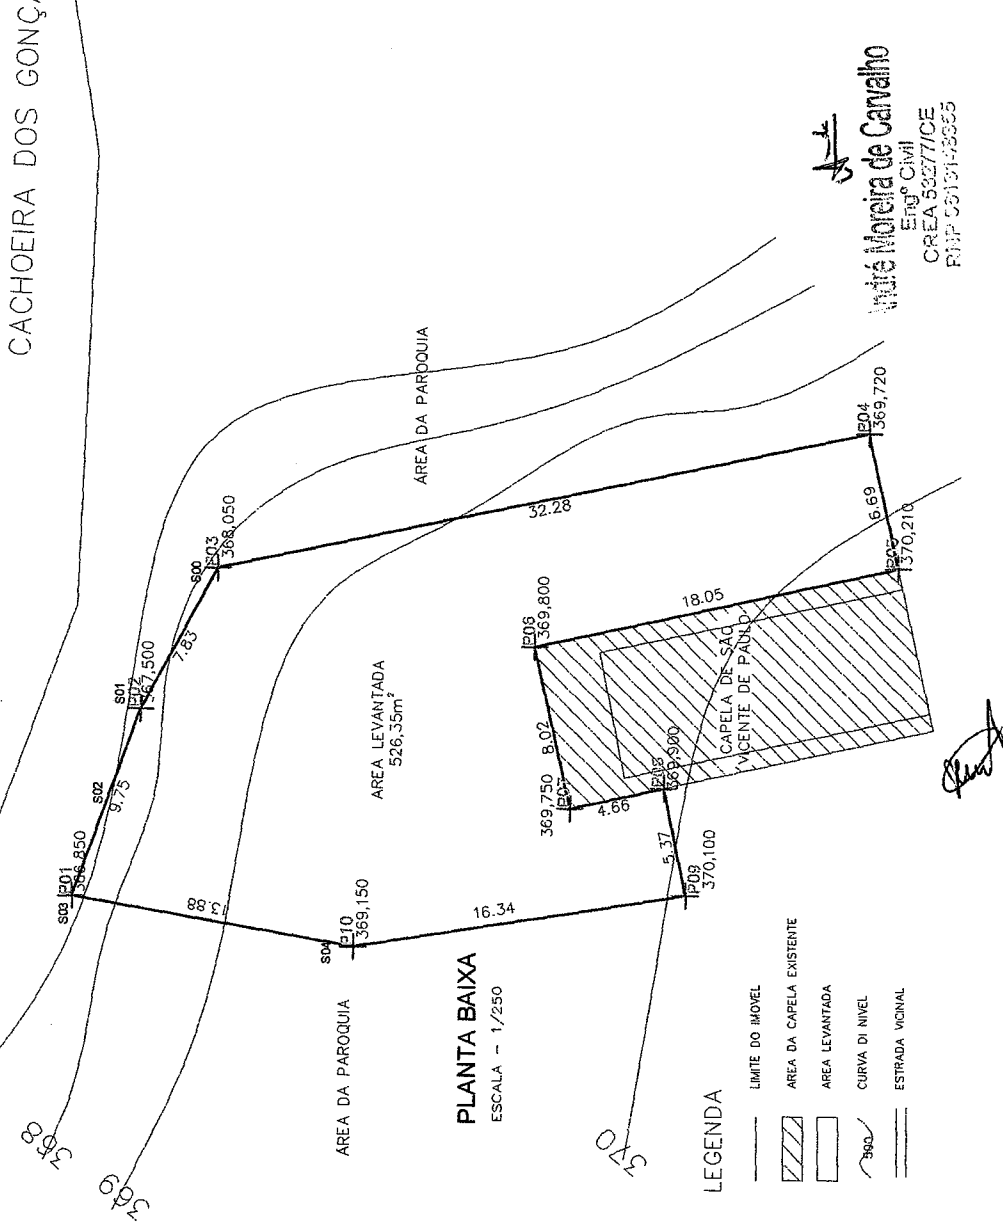

Eng.º Civil
André Moreira de Carvalho
 CREA 53277/CE
 RNP: 5313143955

SEÇÃO 00



- TERRENO PROJETADO
- TERRENO NATURAL
- CORTE
- ▨ ATERRO

SEÇÃO 02



- TERRENO PROJETADO
- TERRENO NATURAL
- CORTE
- ▨ ATERRO

SEÇÃO 01



- TERRENO PROJETADO
- TERRENO NATURAL
- CORTE
- ▨ ATERRO

SEÇÃO 03



- TERRENO PROJETADO
- TERRENO NATURAL
- CORTE
- ▨ ATERRO

SEÇÃO 04



- TERRENO PROJETADO
- TERRENO NATURAL
- CORTE
- ▨ ATERRO

QUADRO DE CUBAÇÃO

PRAÇA DO SÃO VICENTE (DITOSA)			
ESTACA	DISTANCIA	SEÇÃO (M2)	VOLUME (M3)
E0	0,00	0,000	
E01	5,00	4,880	12,225
E02	5,00	6,110	27,500
E03	5,00	3,420	23,825
E04	5,00	0,000	8,550
			72,100

QUADRO DE VOLUMES DE CORTE

ESTACA	DISTANCIA	SEÇÃO (M2)	VOLUME (M3)
E00	0,00	7,540	
E01	5,00	22,950	76,225
E02	5,00	5,970	148,025
E03	5,00	8,620	186,750
E04	5,00	11,420	52,600
			239,350

SEÇÃO TRANSVERSAL

LOCAL: PRAÇA DA CAPELA DE SÃO VICENTE DE PAULO
 SITO SÃO VICENTE
 MUNICÍPIO DE FARIAS BRITO - CE
 PROPRIETÁRIO:
 PREFEITURA MUNICIPAL DE FARIAS BRITO


ÁREA MEDIDA:
526,35m²
 ESCALA:
1/250
 DATA:
07/09/2017


Responsável Técnico:

PAULO HENRIQUE BRASIL DE SANTANA
 TOPOGRAFO
 CREA: CE14748/D
 RNP: 0607590319



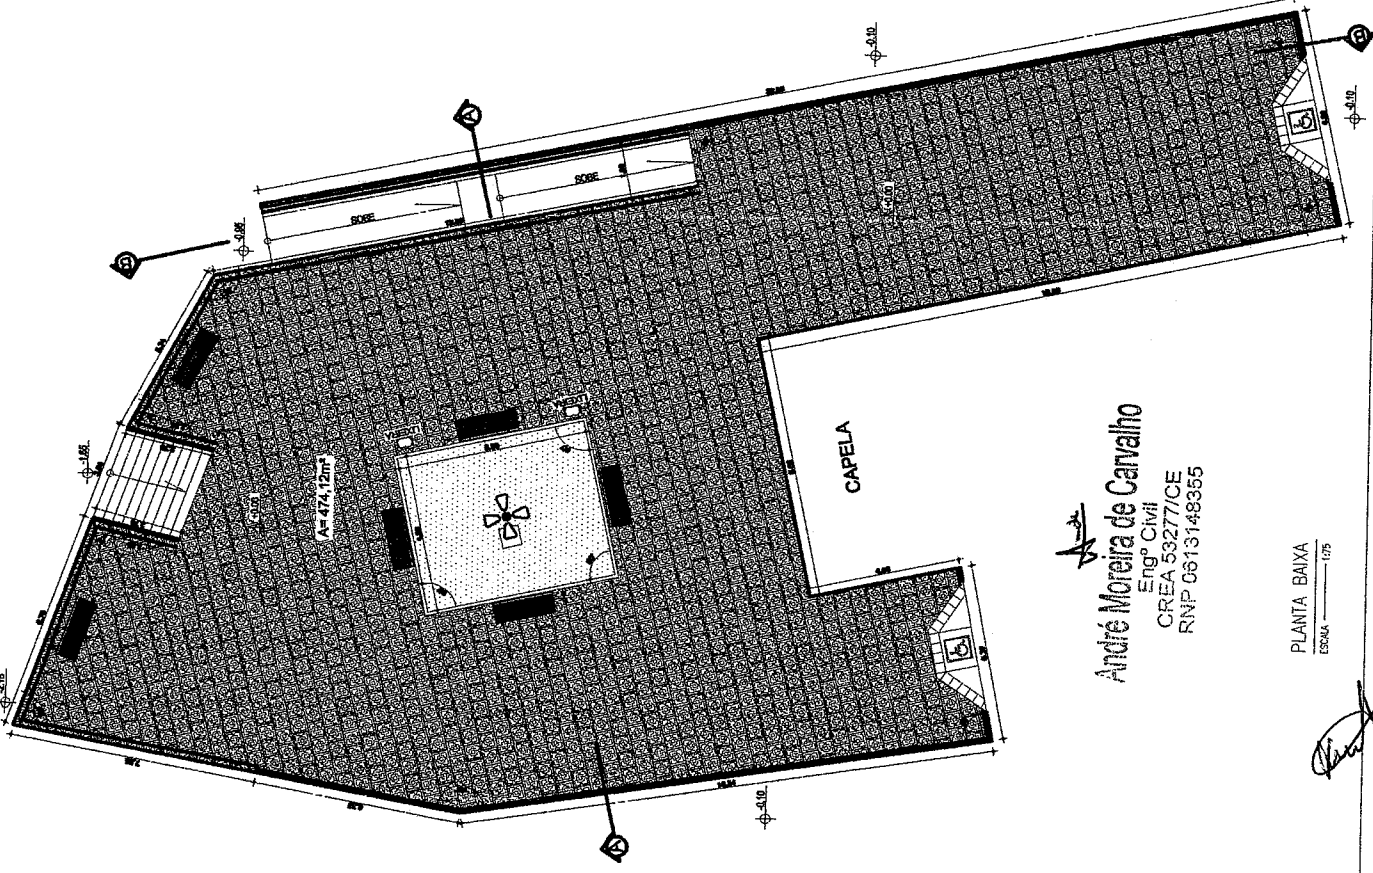

Eng. Civil
André Moreira de Carvalho
 Eng. Civil
 CREA 53277/CE
 RNP 0613148355






André Moreira de Carvalho
 Engº Civil
 CREA 53277/CE
 RNP 0613148355




PLANTA BAIXA
 ESCALA 1/20

LEGENDA:

-  ÁREA PERMEÁVEL A= 27,04 m²
-  LADRILHO HIDRAULICO A= 474,12 m²

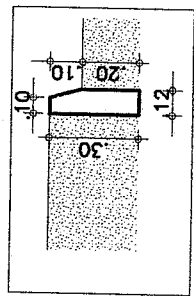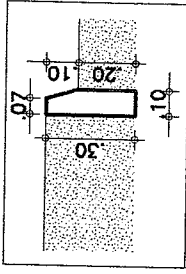

DET. MEIO-FIO
 ESCALA 1/20

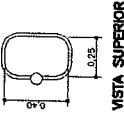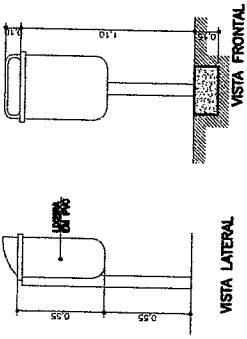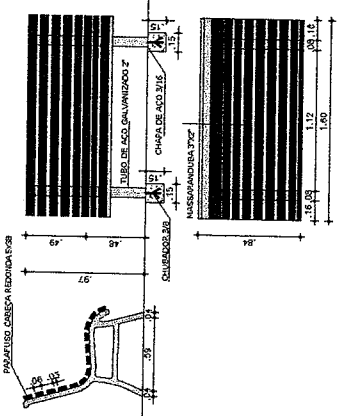

DET. BASE CONCRETO
DETALHE LIXEIRAS CAP. 40L




SECRETARIA DE INFRAESTRUTURA
SEINFRA
 Rua nº 115
 FARIAS BRITO GOVERNO MUNICIPAL

PROJ: CAPELA DE SÃO VICENTE DE PAULO
 LOCAL: SÍTIO SÃO VICENTE - FARIAS BRITO CE

PROJ: CONSTRUÇÃO DE PRAÇA PÚBLICA


PLANTA BAIXA



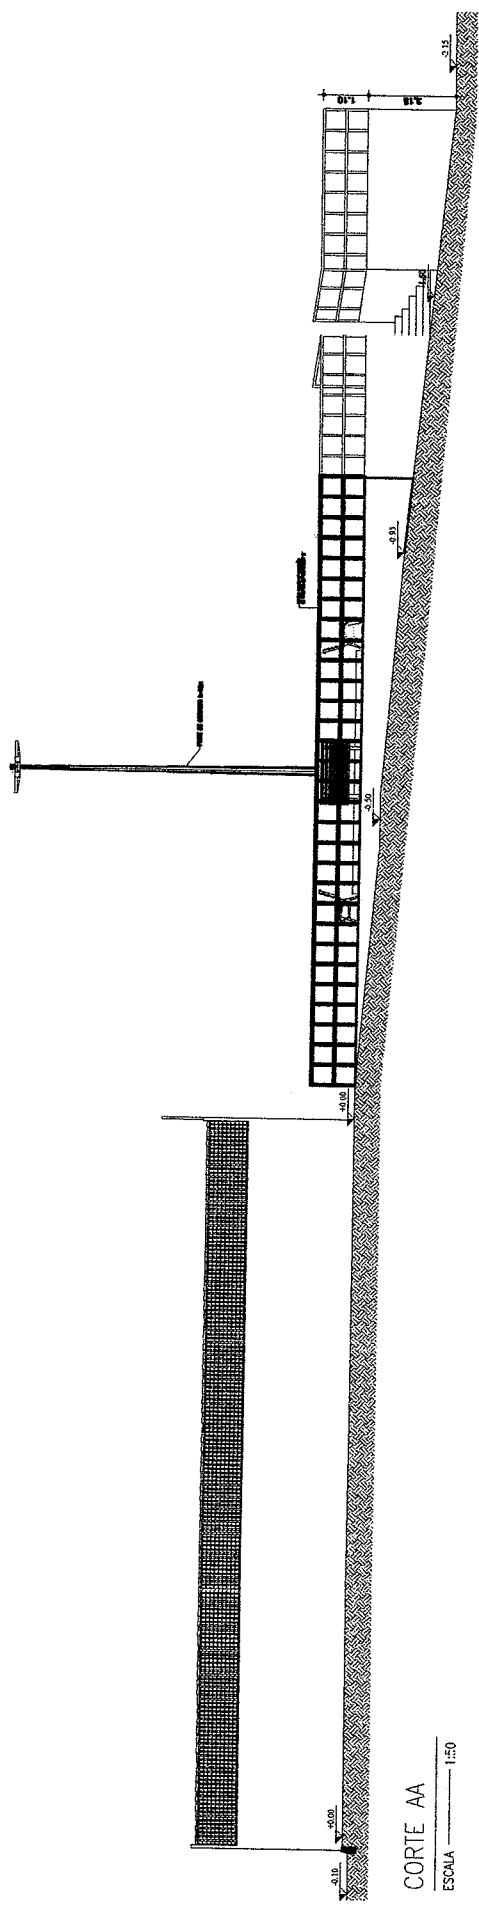

CORTE AA
 ESCALA 1:50

André Moreira de Carvalho
 Engº Civil
 CREA 53277/CE
 RNP 0613149395

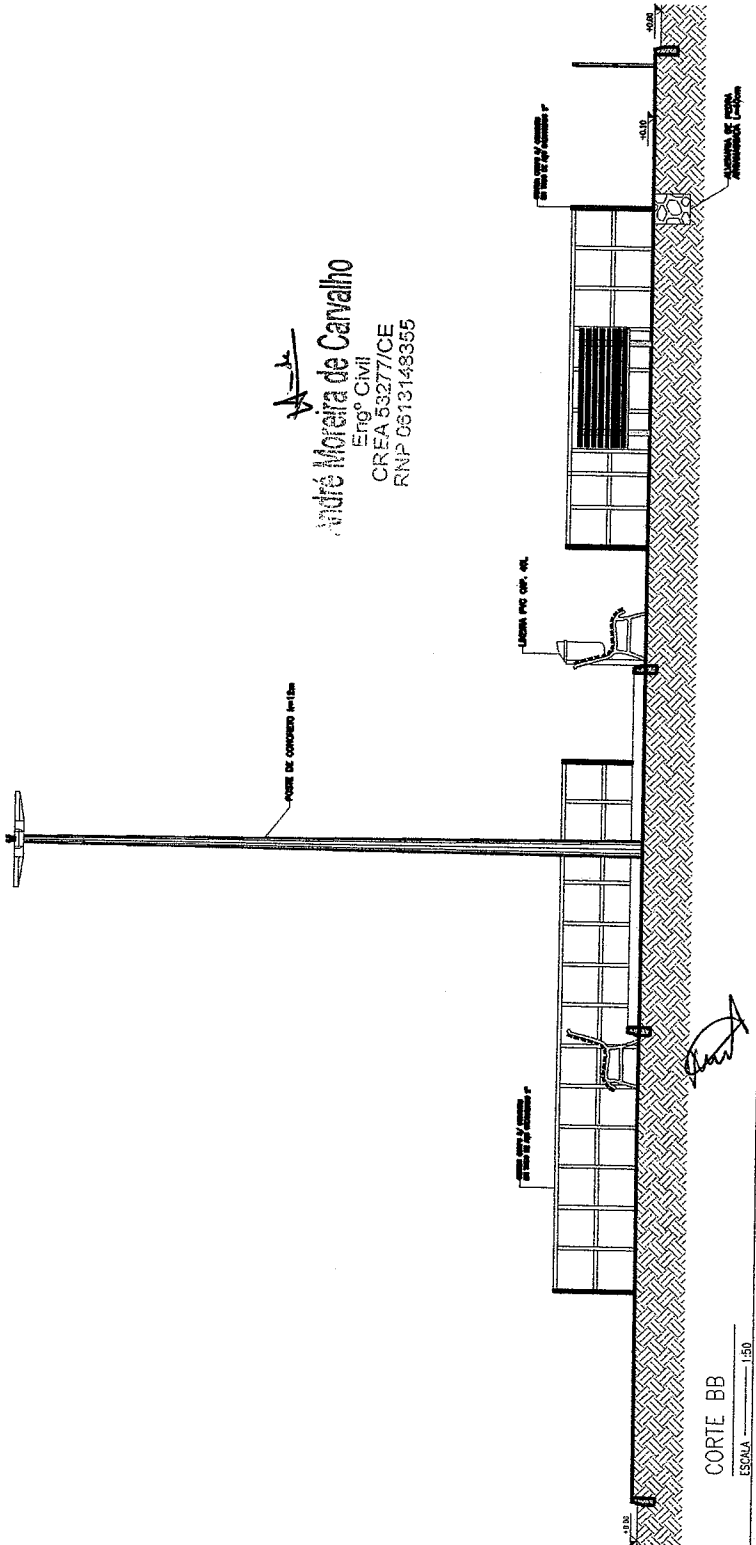

CORTE BB
 ESCALA 1:50



SECRETARIA DE INFRAESTRUTURA
 SEINFRA
 FARMACIA DA ESTACION
 SETOR DE ENGENHARIA
 Avenida: ...
 LOCAL: CAPELA DE SÃO VICENTE DE PAULO
 MUNICÍPIO: SÍTIO SÃO VICENTE - FARIAS BRITO CE
 PROJETO: CONSTRUÇÃO DE PRAÇA PÚBLICA

PROF: ...
 DATA: ...
 ESCALA: ...
 FOLHA: ...

CORTES AA-BB

COMISSÃO DE LICITAÇÃO
 Nº 256
 Nº 212

INDICADA: ...
 ELABORADO: ALEXANDRE FERREIRA